
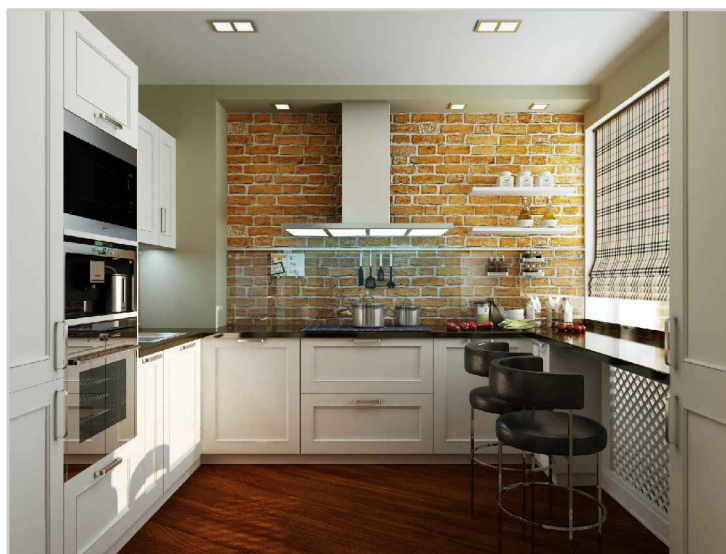


ПРОЕКТ ИНТЕРЬЕРА КВАРТИРЫ НА УЛ. НАЛИЧНАЯ, Д. 26

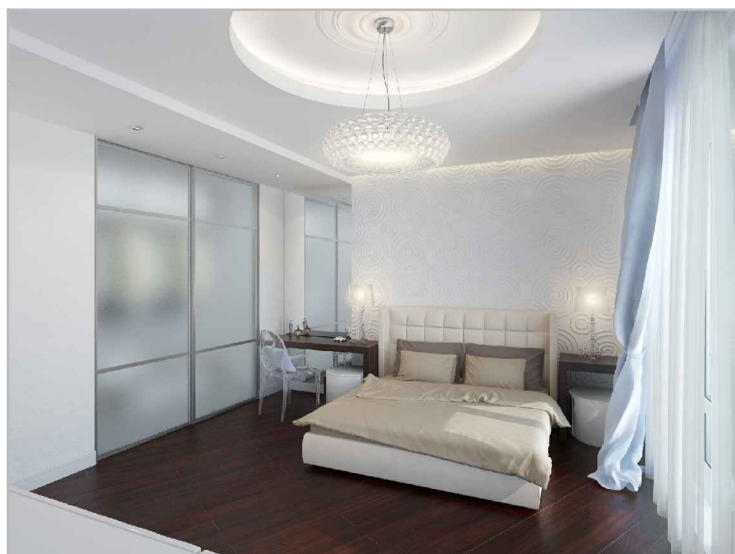


СПЕЦИФИКАЦИЯ ЧЕРТЕЖЕЙ

№	Наименование
1	Титульный лист
2	Спецификация чертежей
3	Обмерный план
4	Демонтажный план
5	Монтажный план
6	Разрезы
7	Новый план
8	Планировка
9	План потолков
10	План размещения светильников
11	Схема подключения электроустановочных изделий
12	План размещения электроустановочных изделий
13	План напольных покрытий

14	План теплых полов
15	Схема подключения сан. технического оборудования
16	Развертки по стенам прихожей. Развертки по стенам кухни.
17,18	Развертки по стенам холла. Развертки по стенам гостиной-столовой.
19	Развертки по стенам детской старшего сына.
20	Развертки по стенам ванной комнаты. Развертки по стенам гостевого сан. узла.
21	Развертки по стенам спальни. Развертки по стенам гардеробной. Развертки по стенам кладовой.
22,23	Развертки по стенам детской младшего сына.
24	Развертки по стенам гардеробной в комнате младшего сына. Развертки по стенам балкона 1. Развертки по стенам балкона 2
25,26, 27	Ведомость отделки
	Эскизы

ЭП			Проект интерьера квартиры на ул. Наличная, д.26, а. 26	
Дизайнер	Елисеева		Спецификация чертежей	лист
Дизайнер	Воронцова			листов
				2
				27

ОБМЕРНЫЙ ПЛАН

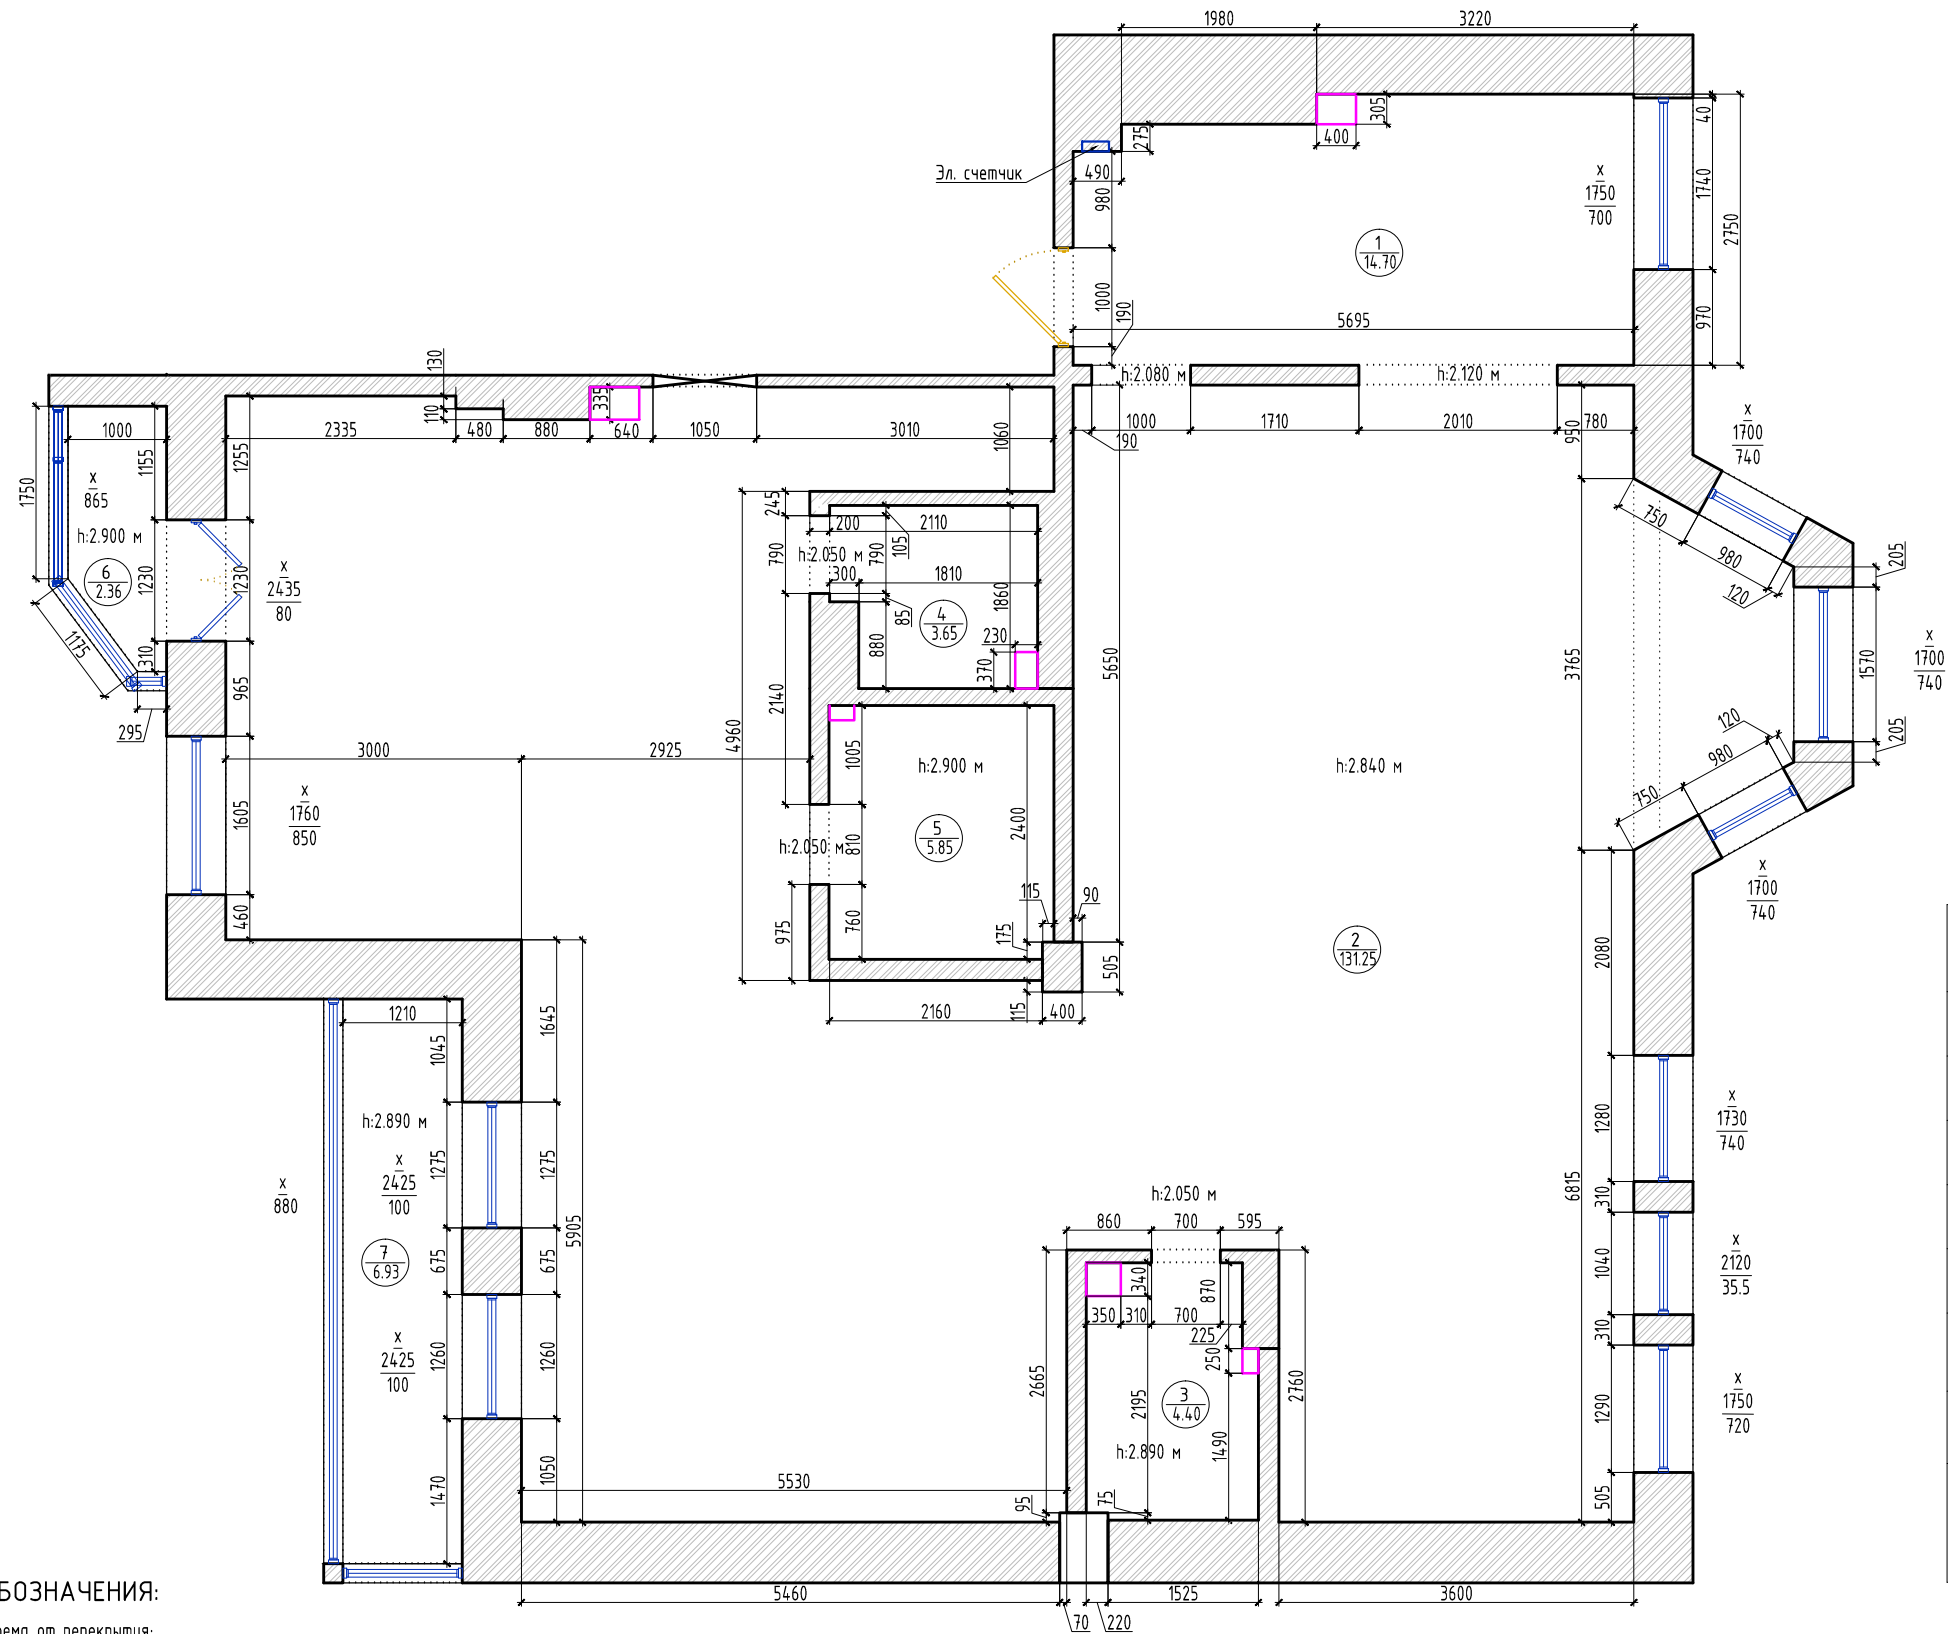

№	Наименование помещения	S, м.кв.
1	Помещение 1	14.70
2	Помещение 2	131.25
3	Сан. узел 1	4.40
4	Сан. узел 2	3.65
5	Сан. узел 3	5.85
6	Балкон	2.36
7	Балкон	6.93
	Общая площадь	169.14


УСЛОВНЫЕ ОБОЗНАЧЕНИЯ:

h:2.140 - высота проема от перекрытия;
 x - высота от проема до потолка (в метрах)
 2.200 - высота проема (в метрах)
 0.900 - высота от перекрытия до проема (в метрах).



ЭП		Проект интерьера квартиры на ул. Наличная, д.26, а.26	
Дизайнер	Елисеева	Обмерный план	лист
Дизайнер	Воронцова		3
			листов
			27

ДЕМОНТАЖНЫЙ ПЛАН

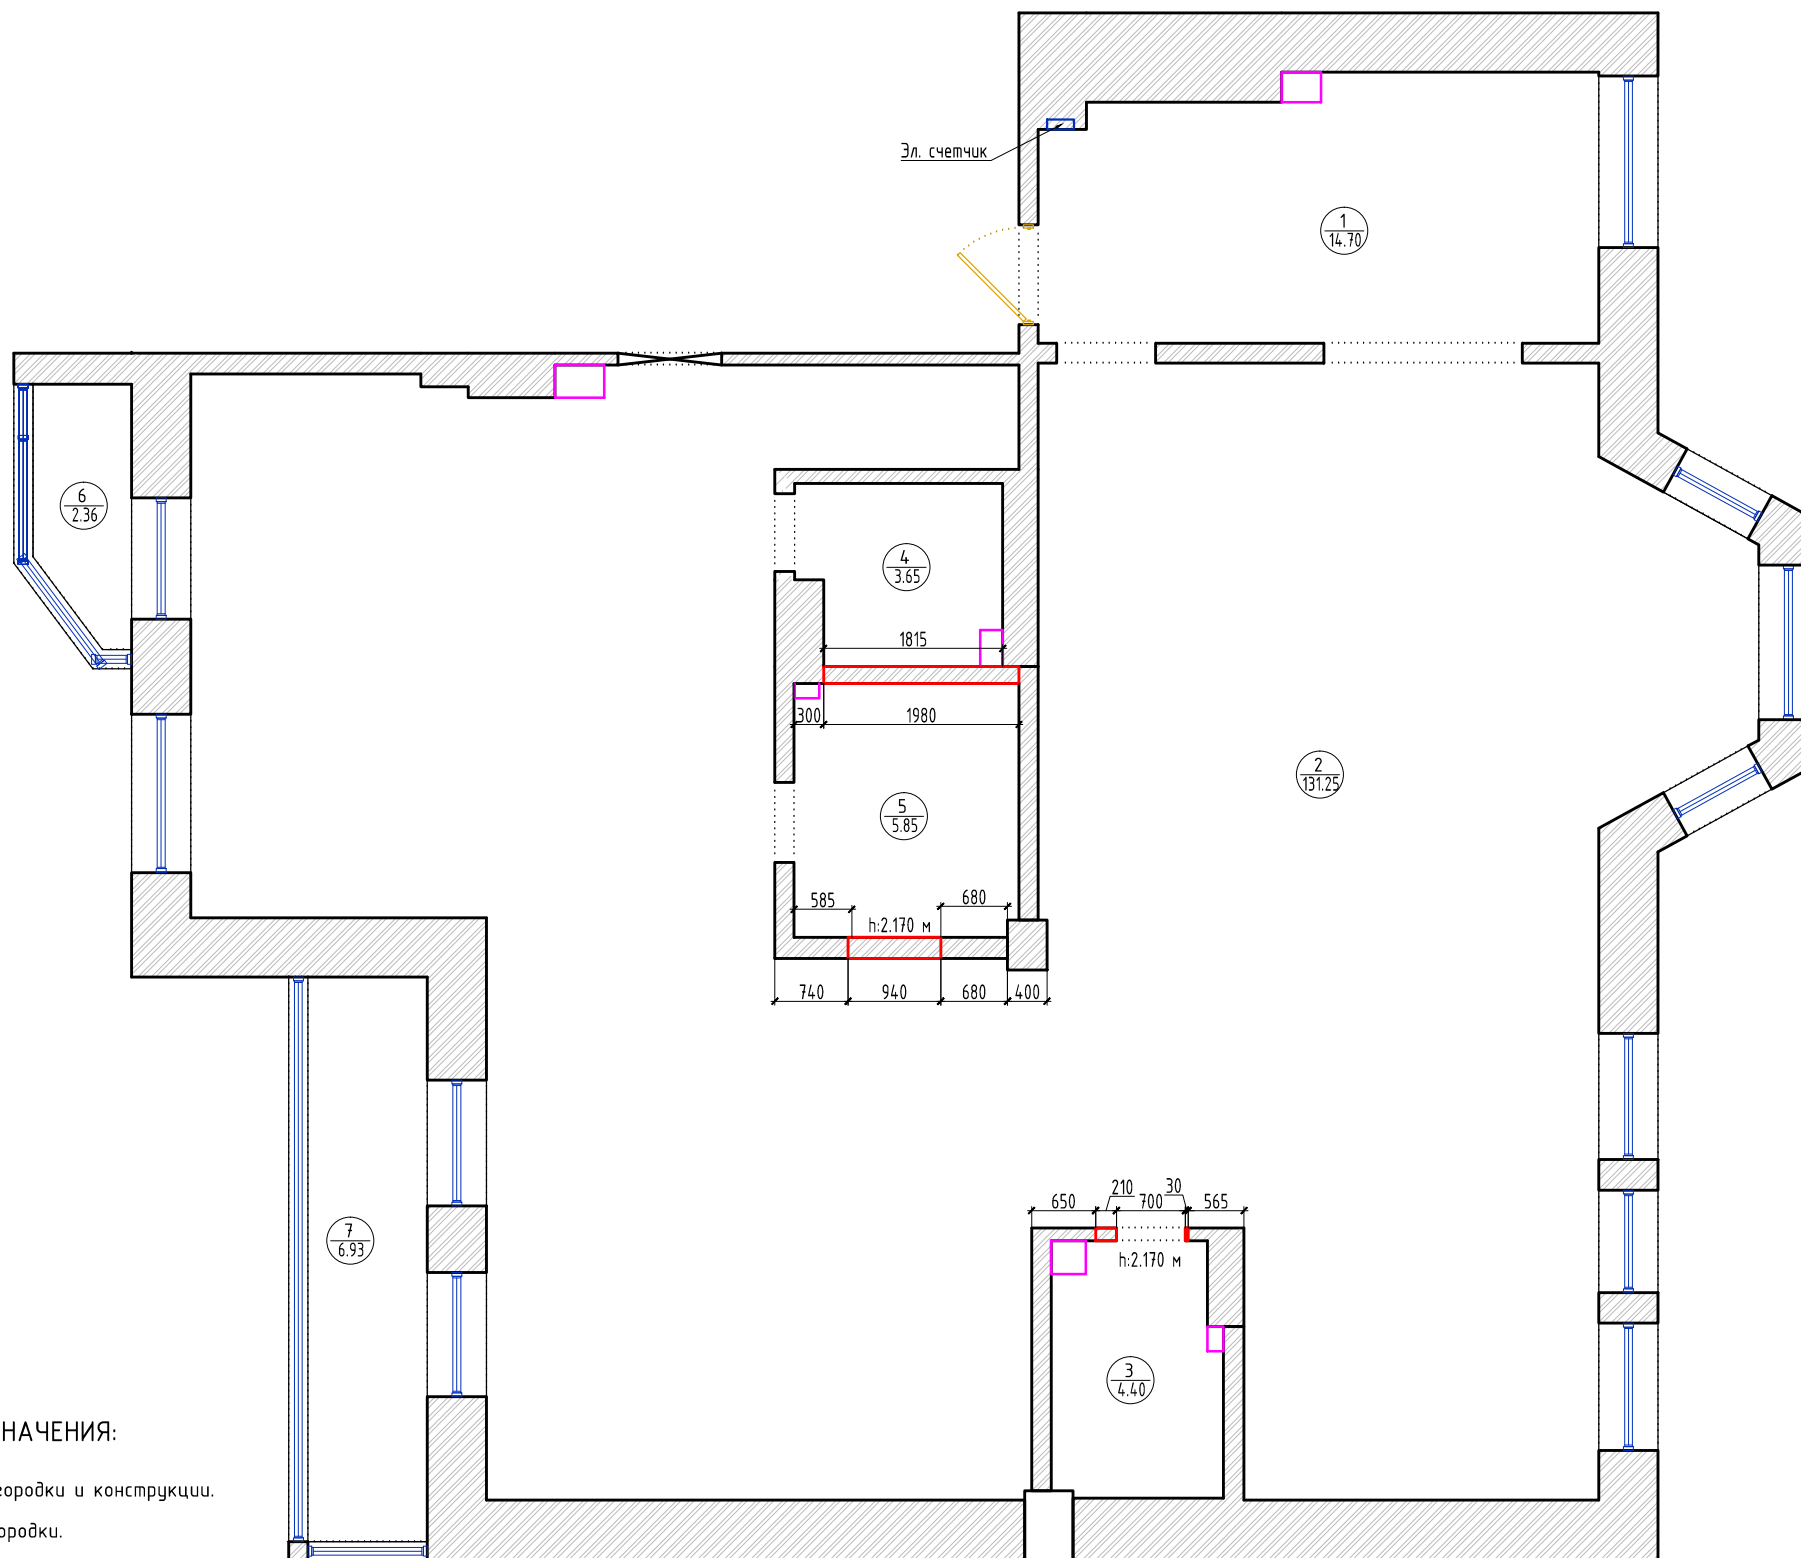

УСЛОВНЫЕ ОБОЗНАЧЕНИЯ:

- ▬ - демонтируемые перегородки и конструкции.
- ▬ - существующие перегородки.

№	Наименование помещения	S, м.кв.
1	Помещение 1	14.70
2	Помещение 2	131.25
3	Сан. узел 1	4.40
4	Сан. узел 2	3.65
5	Сан. узел 3	5.85
6	Балкон	2.36
7	Балкон	6.93
Общая площадь		169.14


Формат А3

Высоты проемов даны от чистового пола



ЭП		Проект интерьера квартиры на ул. Наличная, д.26, а.26	
Дизайнер	Елисеева	Демонтажный план	лист
Дизайнер	Воронцова		4
			листов
			27

МОНТАЖНЫЙ ПЛАН

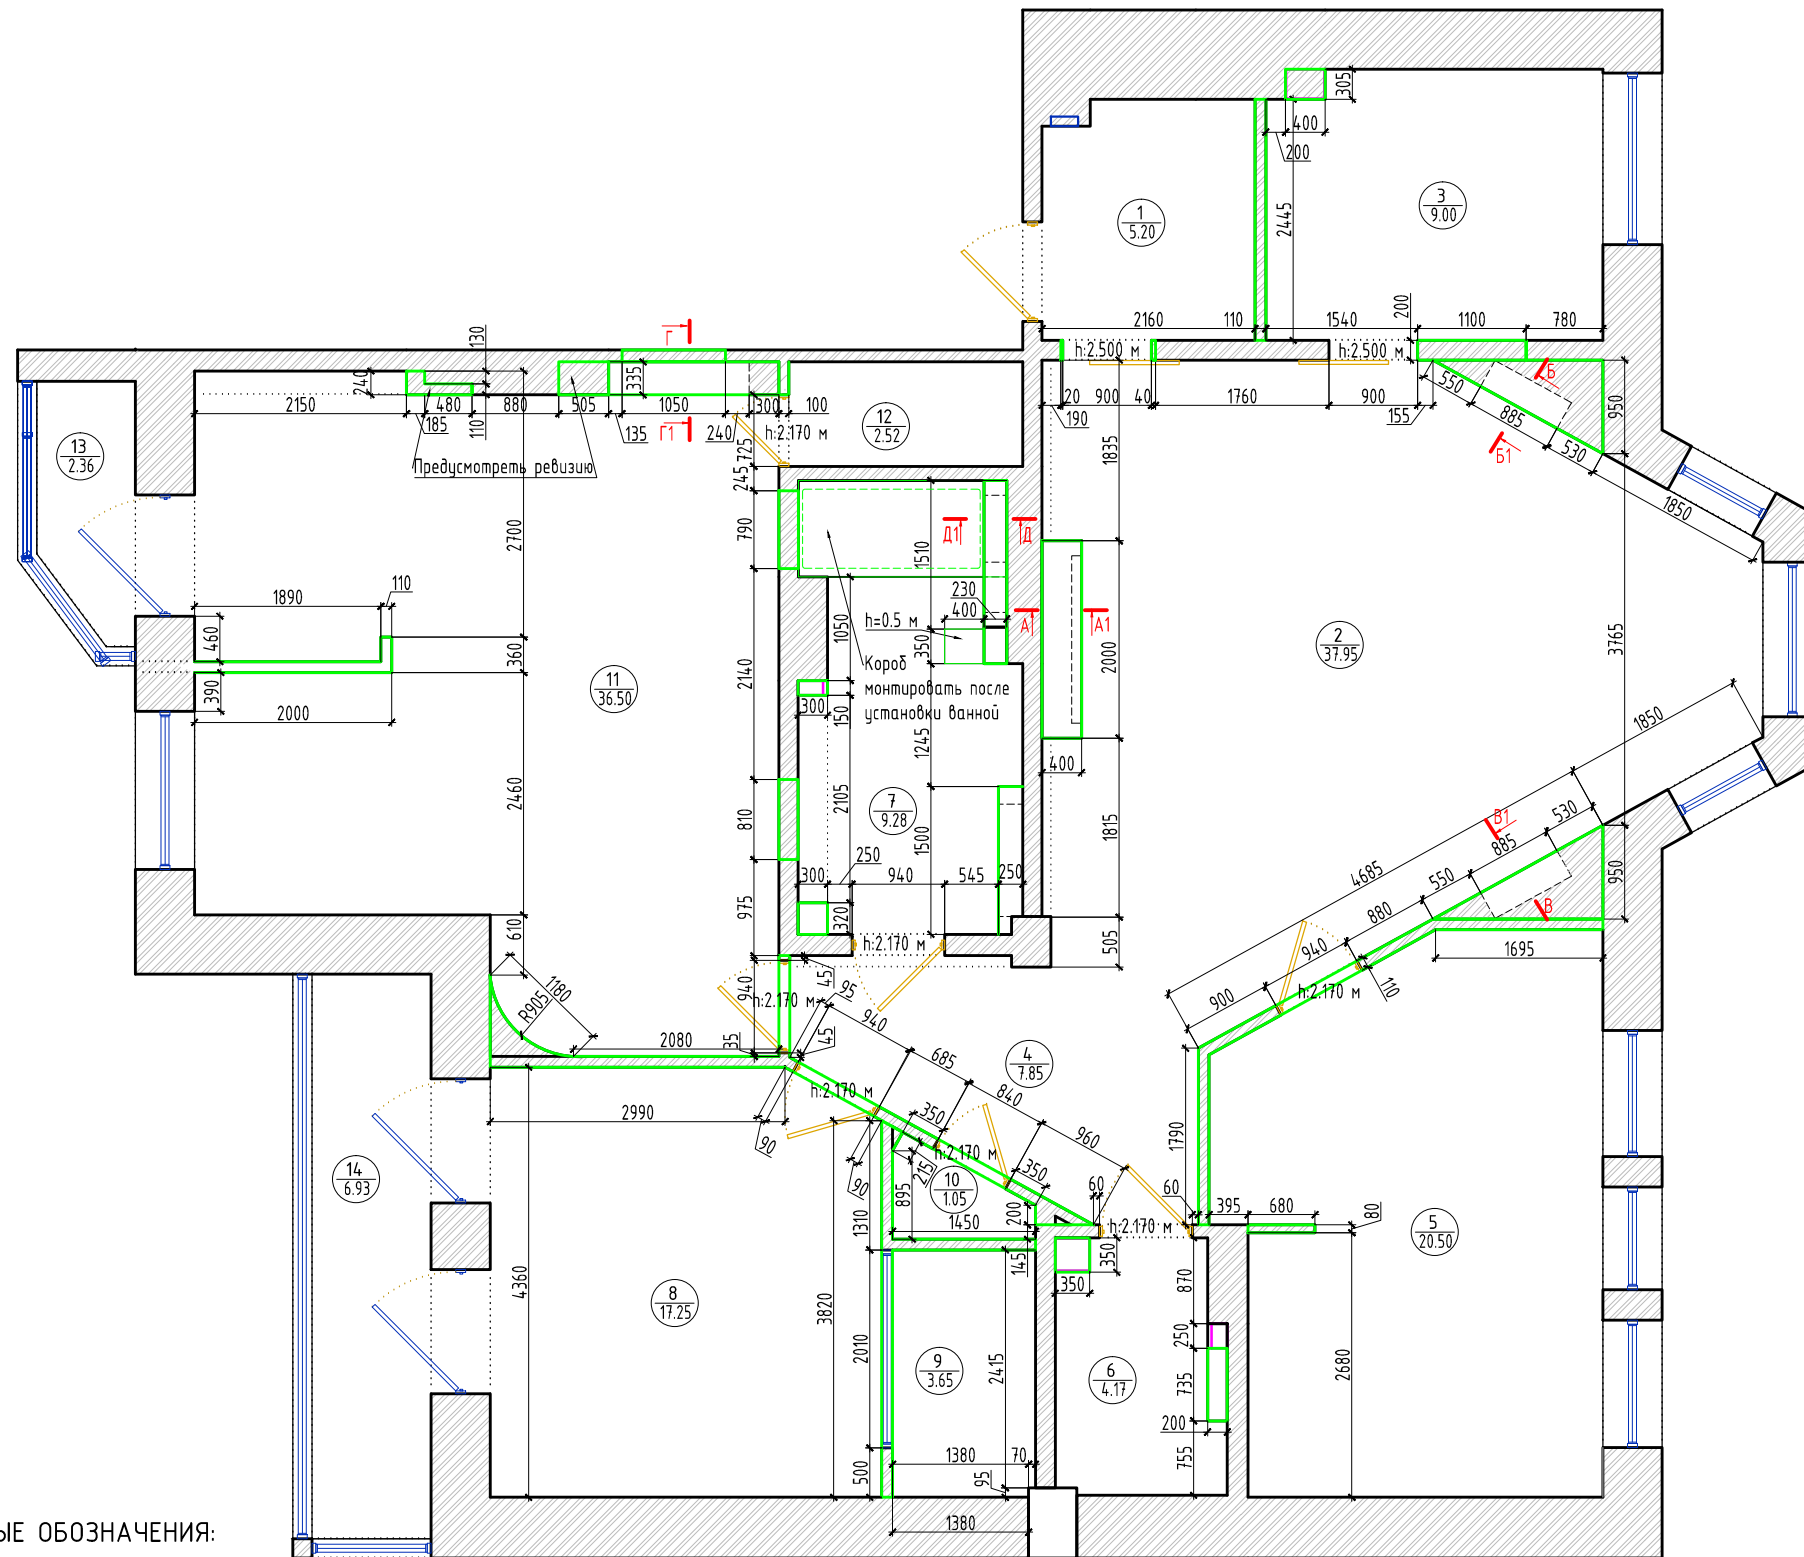

№	Наименование помещения	S, м.кв.
1	Прихожая	5.20
2	Гостиная-столовая	37.95
3	Кухня	9.00
4	Холл	7.85
5	Детская старшего сына	20.50
6	Гостевой с/у	4.17
7	Ванная комната	9.28
8	Спальня	17.25
9	Гардеробная	4.80
10	Кладовая	1.05
11	Детская младшего сына	36.50
12	Гардеробная	2.52
13	Балкон	2.36
14	Балкон	6.93
	Общая площадь	165.36

УСЛОВНЫЕ ОБОЗНАЧЕНИЯ:

- - монтируемые перегородки и конструкции.
- существующие перегородки.


Высоты проемов даны от чистового пола

Формат А3


М 1:75

ЭП		Проект интерьера квартиры на ул Наличная	
Дизайнер	Елисеева	Монтажный план	лист 5
Дизайнер	Воронцова		


РАЗРЕЗ А-А1

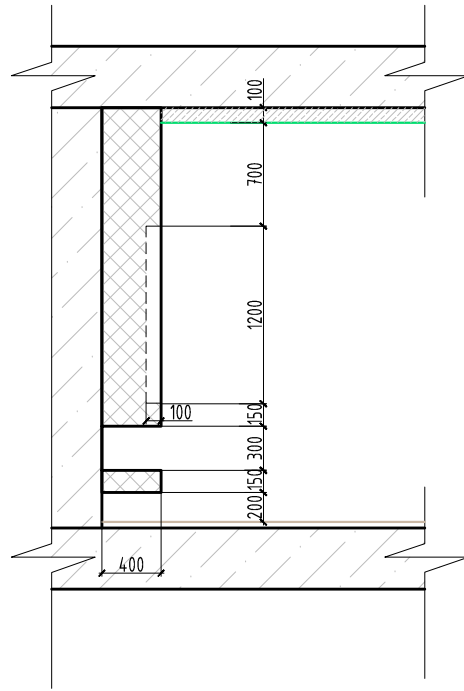


РАЗРЕЗ Б-Б1

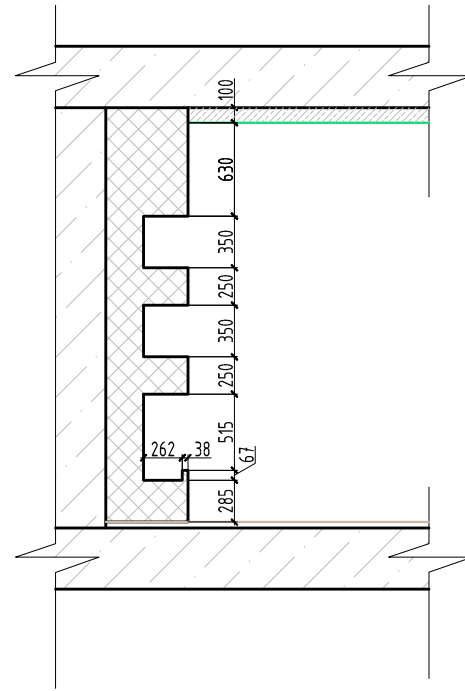


РАЗРЕЗ В-В1

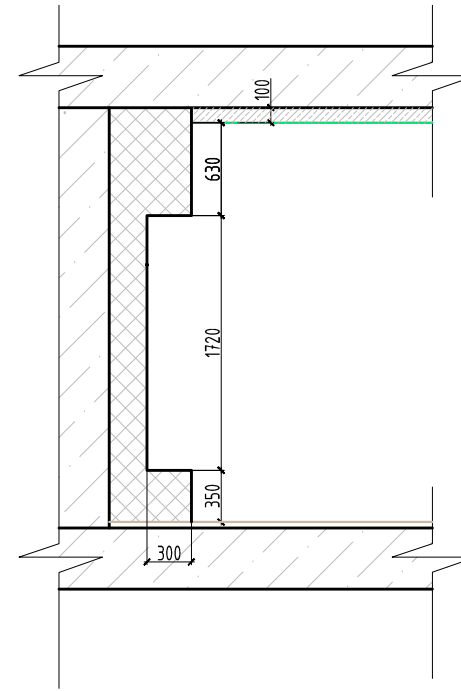

РАЗРЕЗ Г-Г1

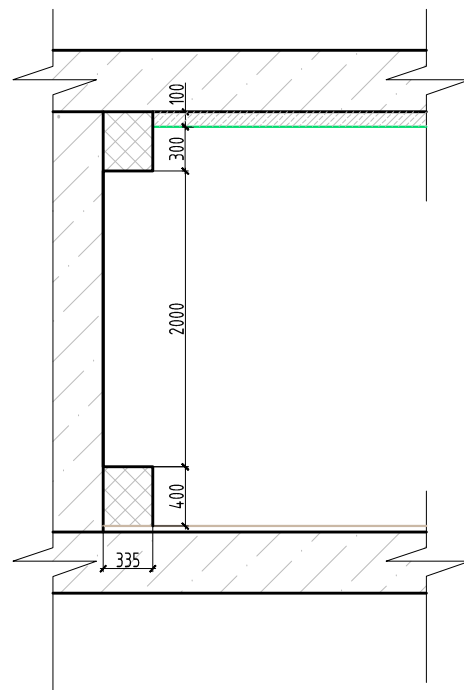


РАЗРЕЗ Д-Д1

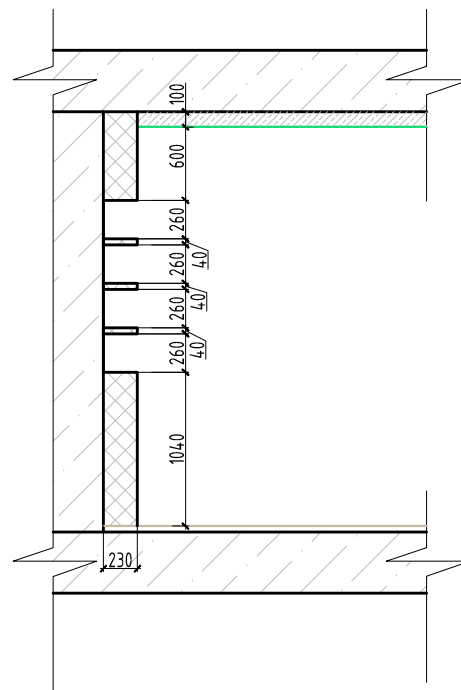

Формат А3

		Проект интерьера квартиры на ул. Наличная, д.26	
Дизайнер		Разрезы	лист
Дизайнер			6
			листов
			27

НОВЫЙ ПЛАН

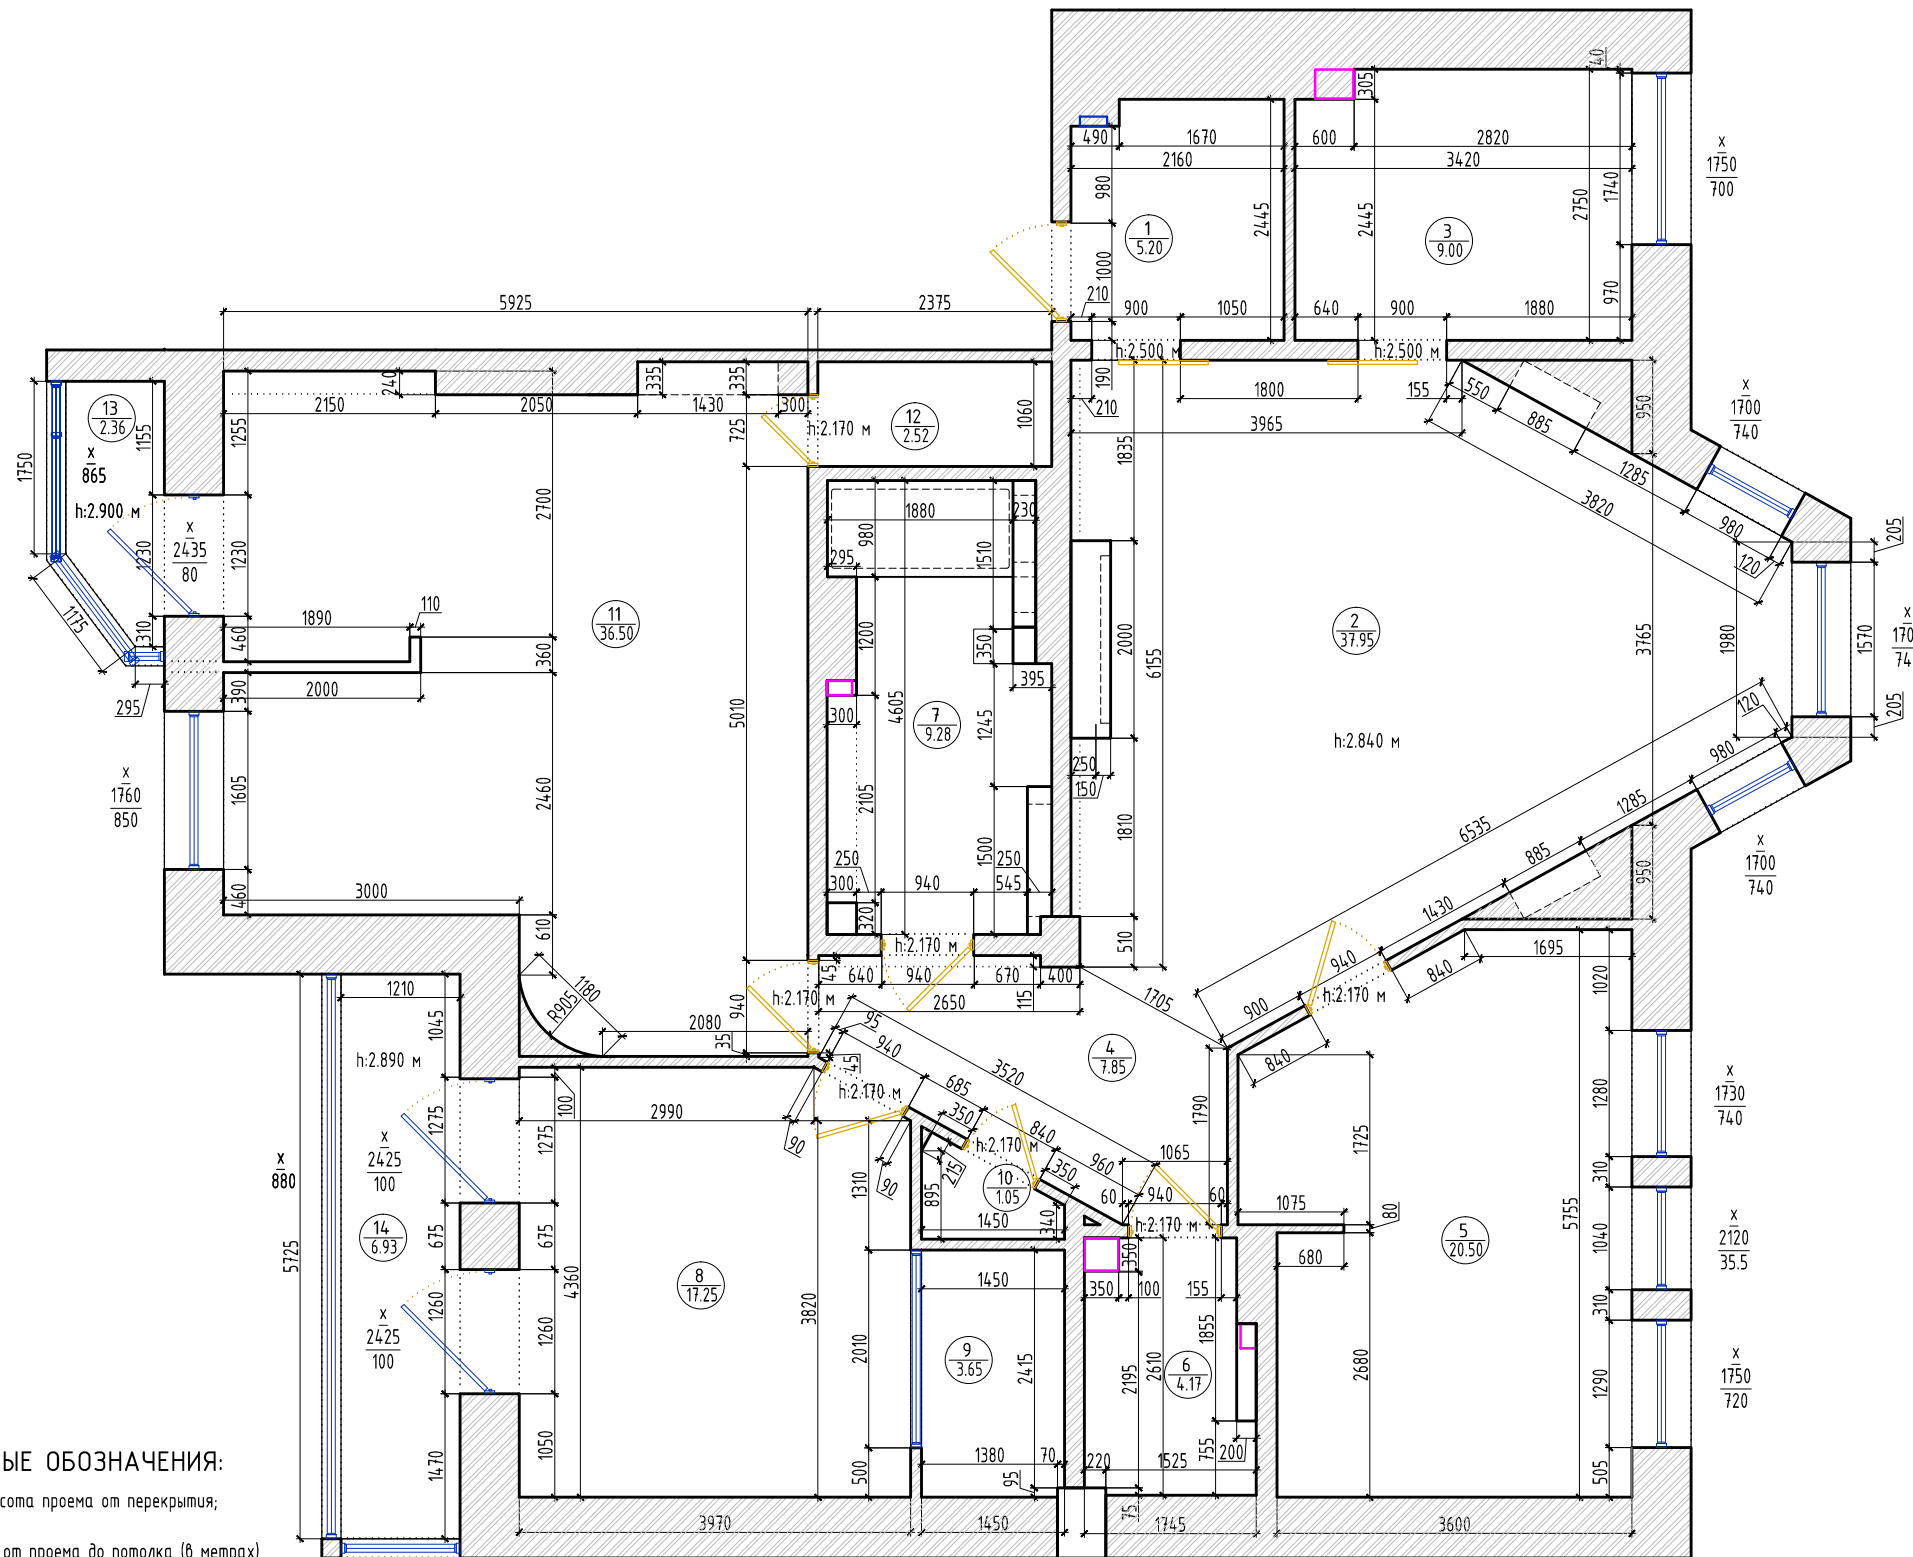

№	Наименование помещения	S, м.кв.
1	Прихожая	5.20
2	Гостиная-столовая	37.95
3	Кухня	9.00
4	Холл	7.85
5	Детская старшего сына	20.50
6	Гостевой с/у	4.17
7	Ванная комната	9.28
8	Спальня	17.25
9	Гардеробная	4.80
10	Кладовая	1.05
11	Детская младшего сына	36.50
12	Гардеробная	2.52
13	Балкон	2.36
14	Балкон	6.93
	Общая площадь	165.36

УСЛОВНЫЕ ОБОЗНАЧЕНИЯ:

h:2.140 - высота проема от перекрытия;

x - высота от проема до потолка (в метрах)

2.200 - высота проема (в метрах)


0.900 - высота от перекрытия до проема (в метрах).

Высоты проемов даны от чистового пола



ЭП		Проект интерьера квартиры на ул Наличная	
Дизайнер	Елисеева	Новый план	лист 7
Дизайнер	Воронцова		

ПЛАН РАССТАНОВКИ МЕБЕЛИ

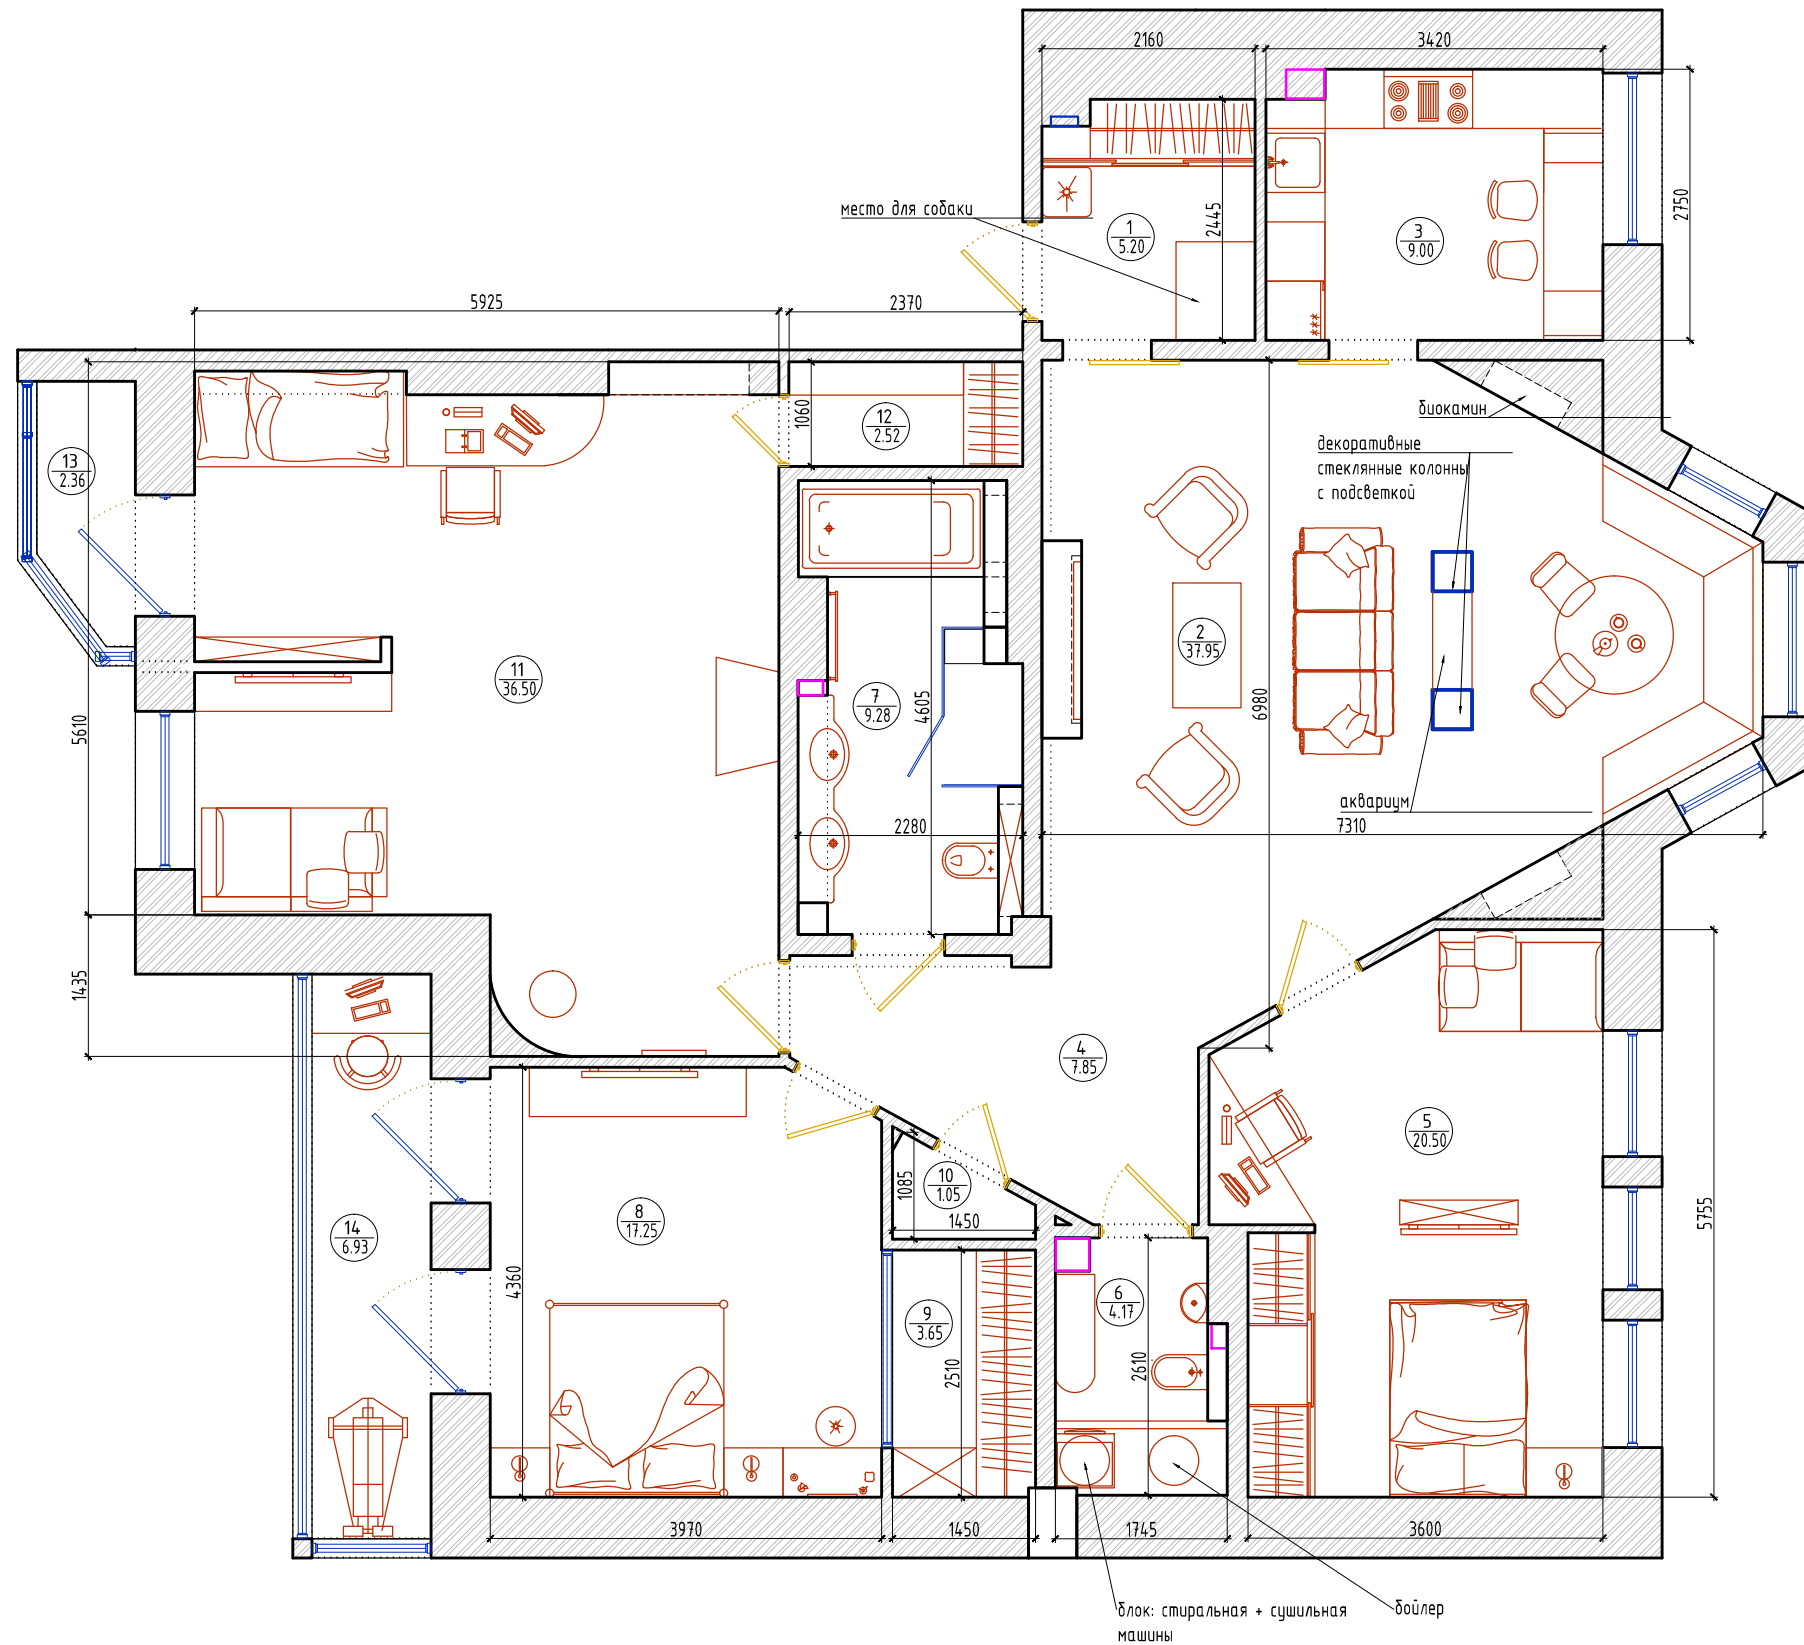


№	Наименование помещения	S, м.кв.
1	Прихожая	5.20
2	Гостиная-столовая	37.95
3	Кухня	9.00
4	Холл	7.85
5	Детская старшего сына	20.50
6	Гостевой с/у	4.17
7	Ванная комната	9.28
8	Спальня	17.25
9	Гардеробная	4.80
10	Кладовая	1.05
11	Детская младшего сына	36.50
12	Гардеробная	2.52
13	Балкон	2.36
14	Балкон	6.93
	Общая площадь	165.36

М 1:75
Формат А3

ЭП		Проект интерьера квартиры на ул Наличная	
Дизайнер	Елисеева	План расстановки мебели	лист
Дизайнер	Воронцова		8
			листов
			27

ПЛАН ПОТОЛКОВ

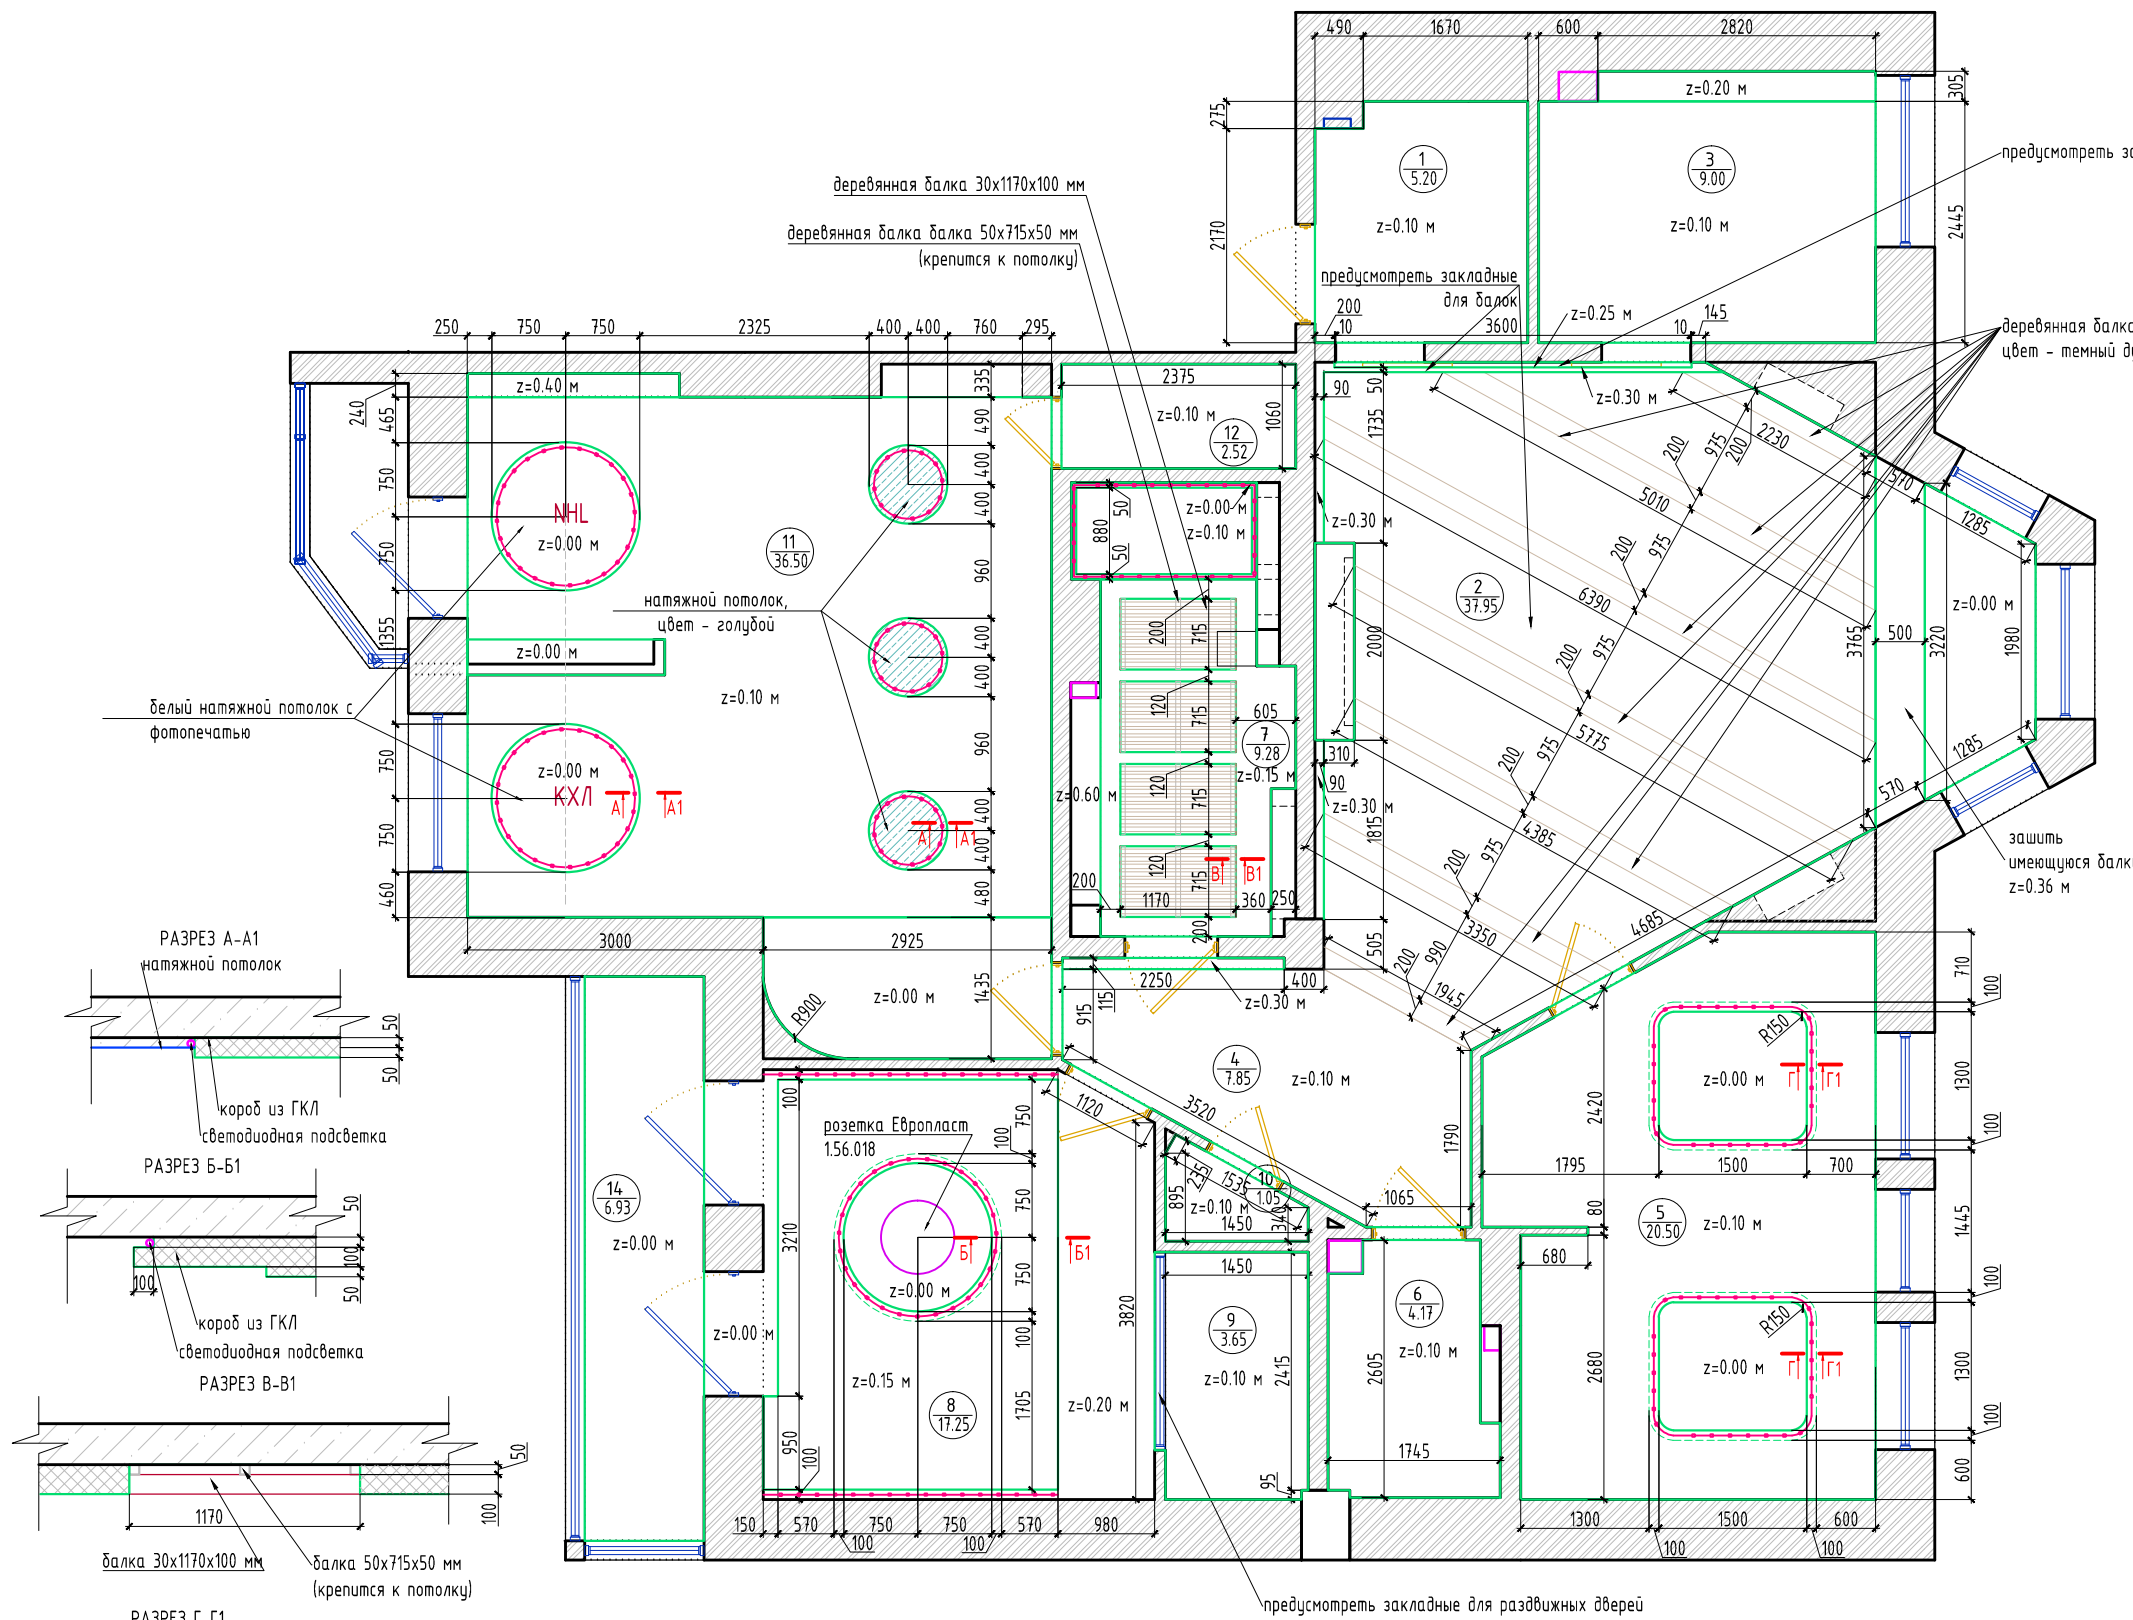


№	Наименование помещения	S, м.кв.
1	Прихожая	5.20
2	Гостиная-столовая	37.95
3	Кухня	9.00
4	Холл	7.85
5	Детская старшего сына	20.50
6	Гостевой с/у	4.17
7	Ванная комната	9.28
8	Спальня	17.25
9	Гардеробная	4.80
10	Кладовая	1.05
11	Детская младшего сына	36.50
12	Гардеробная	2.52
13	Балкон	2.36
14	Балкон	6.93
	Общая площадь	165.36

Формат А3

ЭП		Проект интерьера квартиры на ул. Наличная, д.26	
Дизайнер	Елисеева	План потолков	лист 9
Дизайнер	Воронцова		

ПЛАН РАЗМЕЩЕНИЯ СВЕТИЛЬНИКОВ.

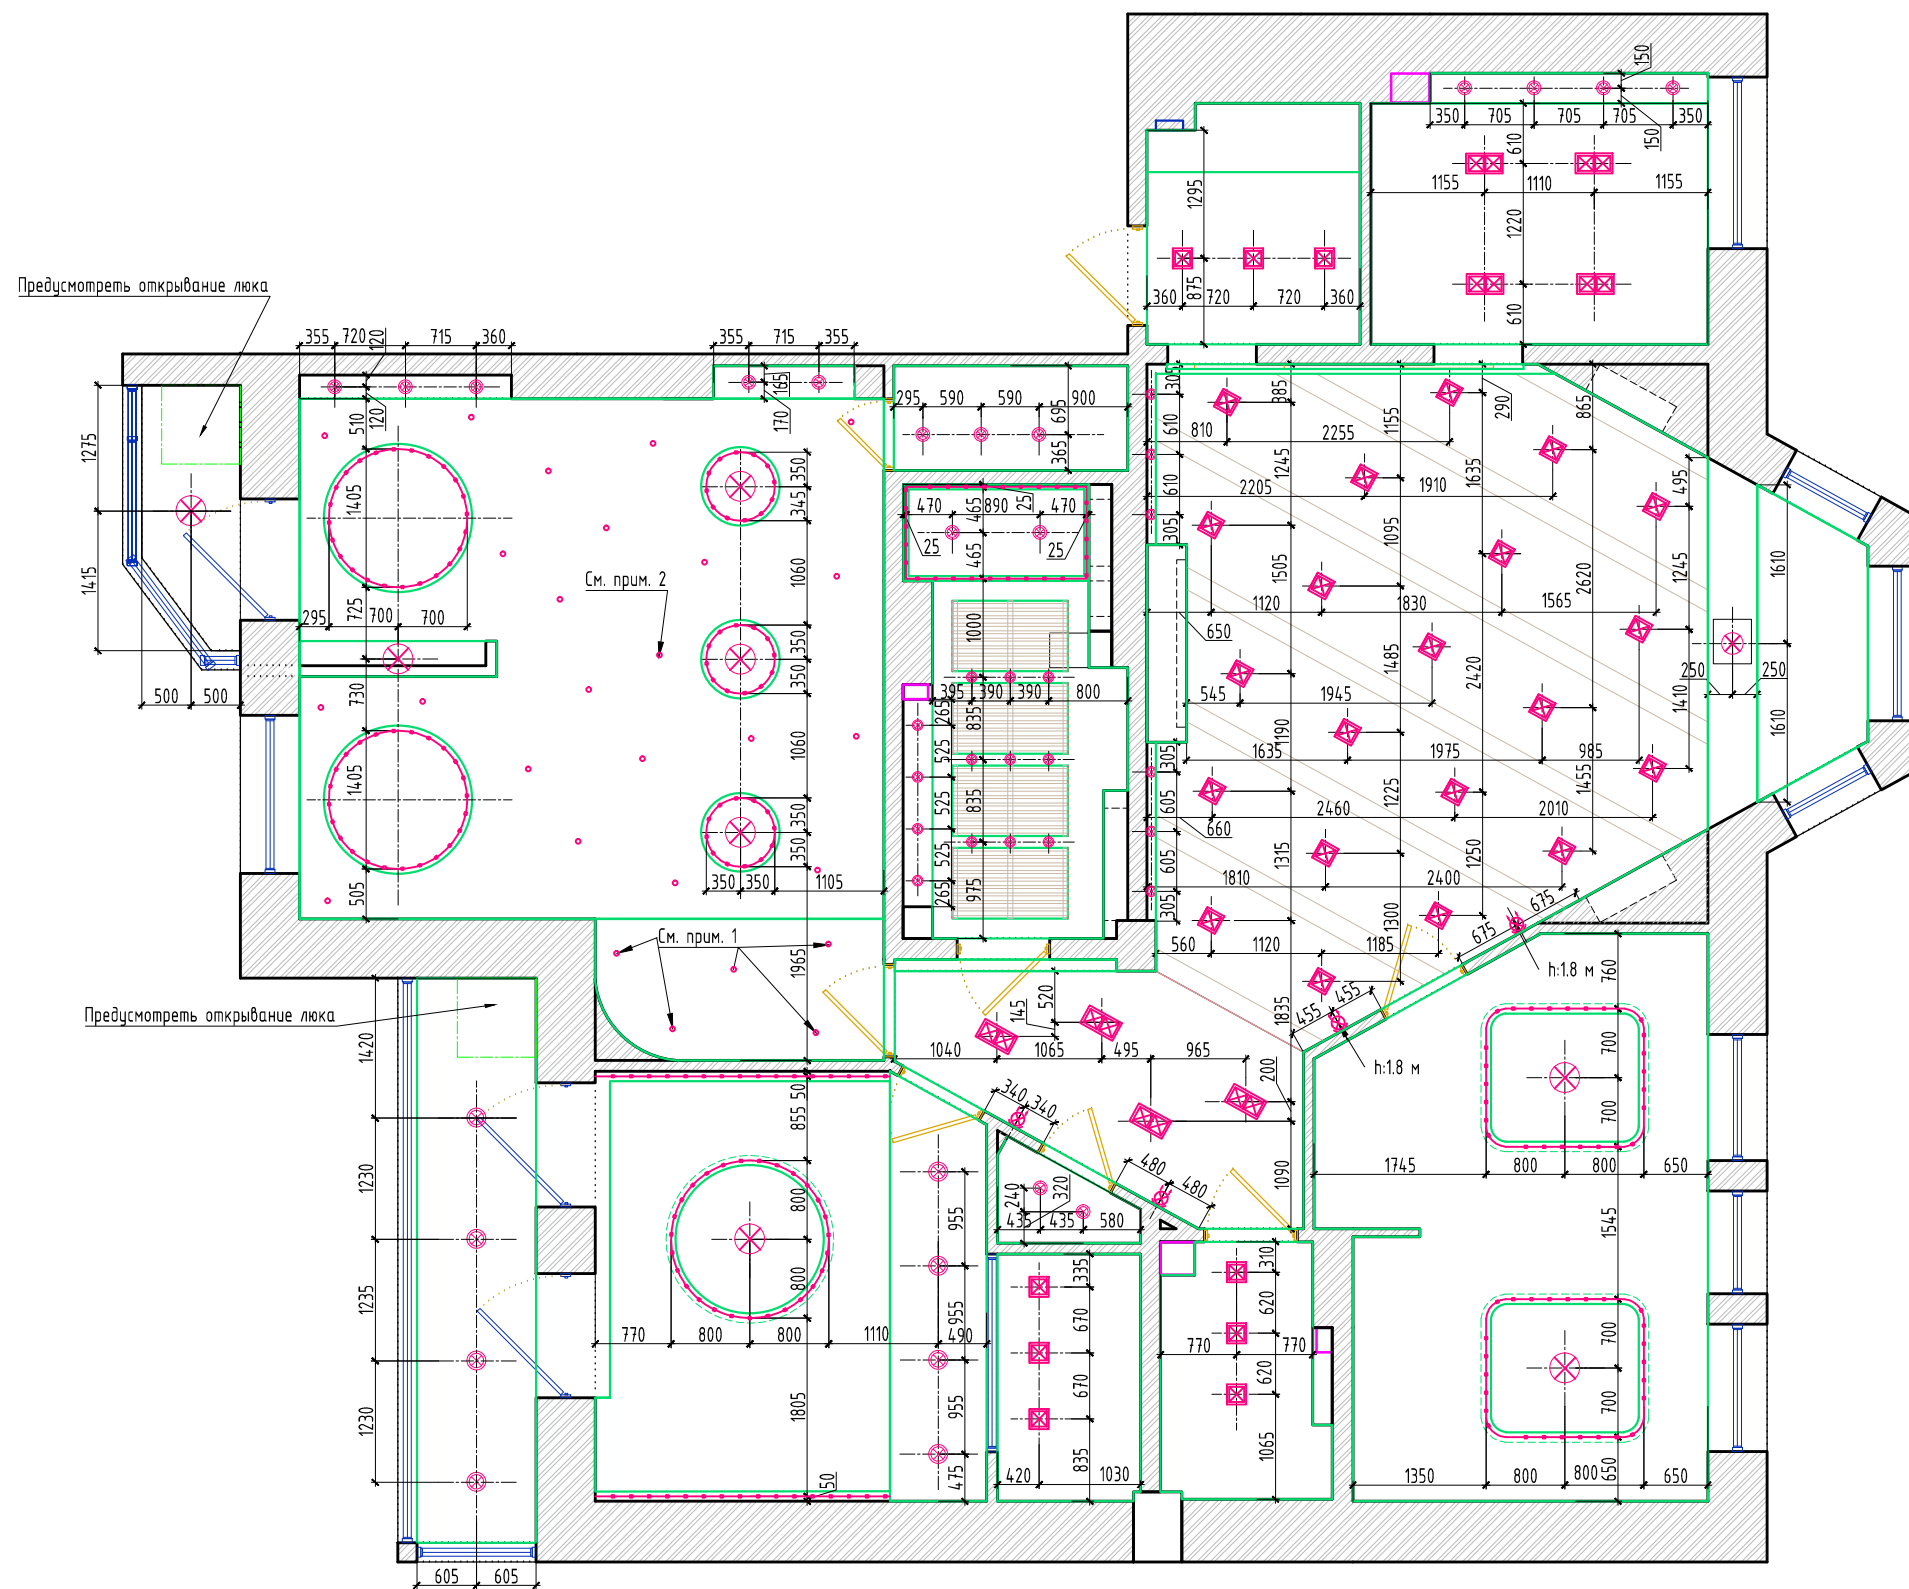

№	Наименование помещения	S, м.кв.
1	Прихожая	5.20
2	Гостиная-столовая	37.95
3	Кухня	9.00
4	Холл	7.85
5	Детская старшего сына	20.50
6	Гостевой с/у	4.17
7	Ванная комната	9.28
8	Спальня	17.25
9	Гардеробная	4.80
10	Кладовая	1.05
11	Детская младшего сына	36.50
12	Гардеробная	2.52
13	Балкон	2.36
14	Балкон	6.93
Общая площадь		165.36

УСЛОВНЫЕ ОБОЗНАЧЕНИЯ:

- ⊗ - бра
- - светильники встраиваемые в потолок
- — — светодиодная подсветка
- ⊗ - люстра, подвесной или накладной светильник

ПРИМЕЧАНИЯ:


1. Простроить отверстия в потолке для светильников до 50 мм
2. Встроенные светильники (диаметром 50 мм) в кол-ве 27 штук расположить, ориентируясь на чертеж

Формат А3

М 1:75

ЭП		Проект интерьера квартиры на ул Наличная, д.26	
Дизайнер	Елисеева	План размещения светильников	лист
Дизайнер	Воронцова		10
			листов
			27

ПЛАН РАССТАНОВКИ ЭЛЕКТРООБОРУДОВАНИЯ

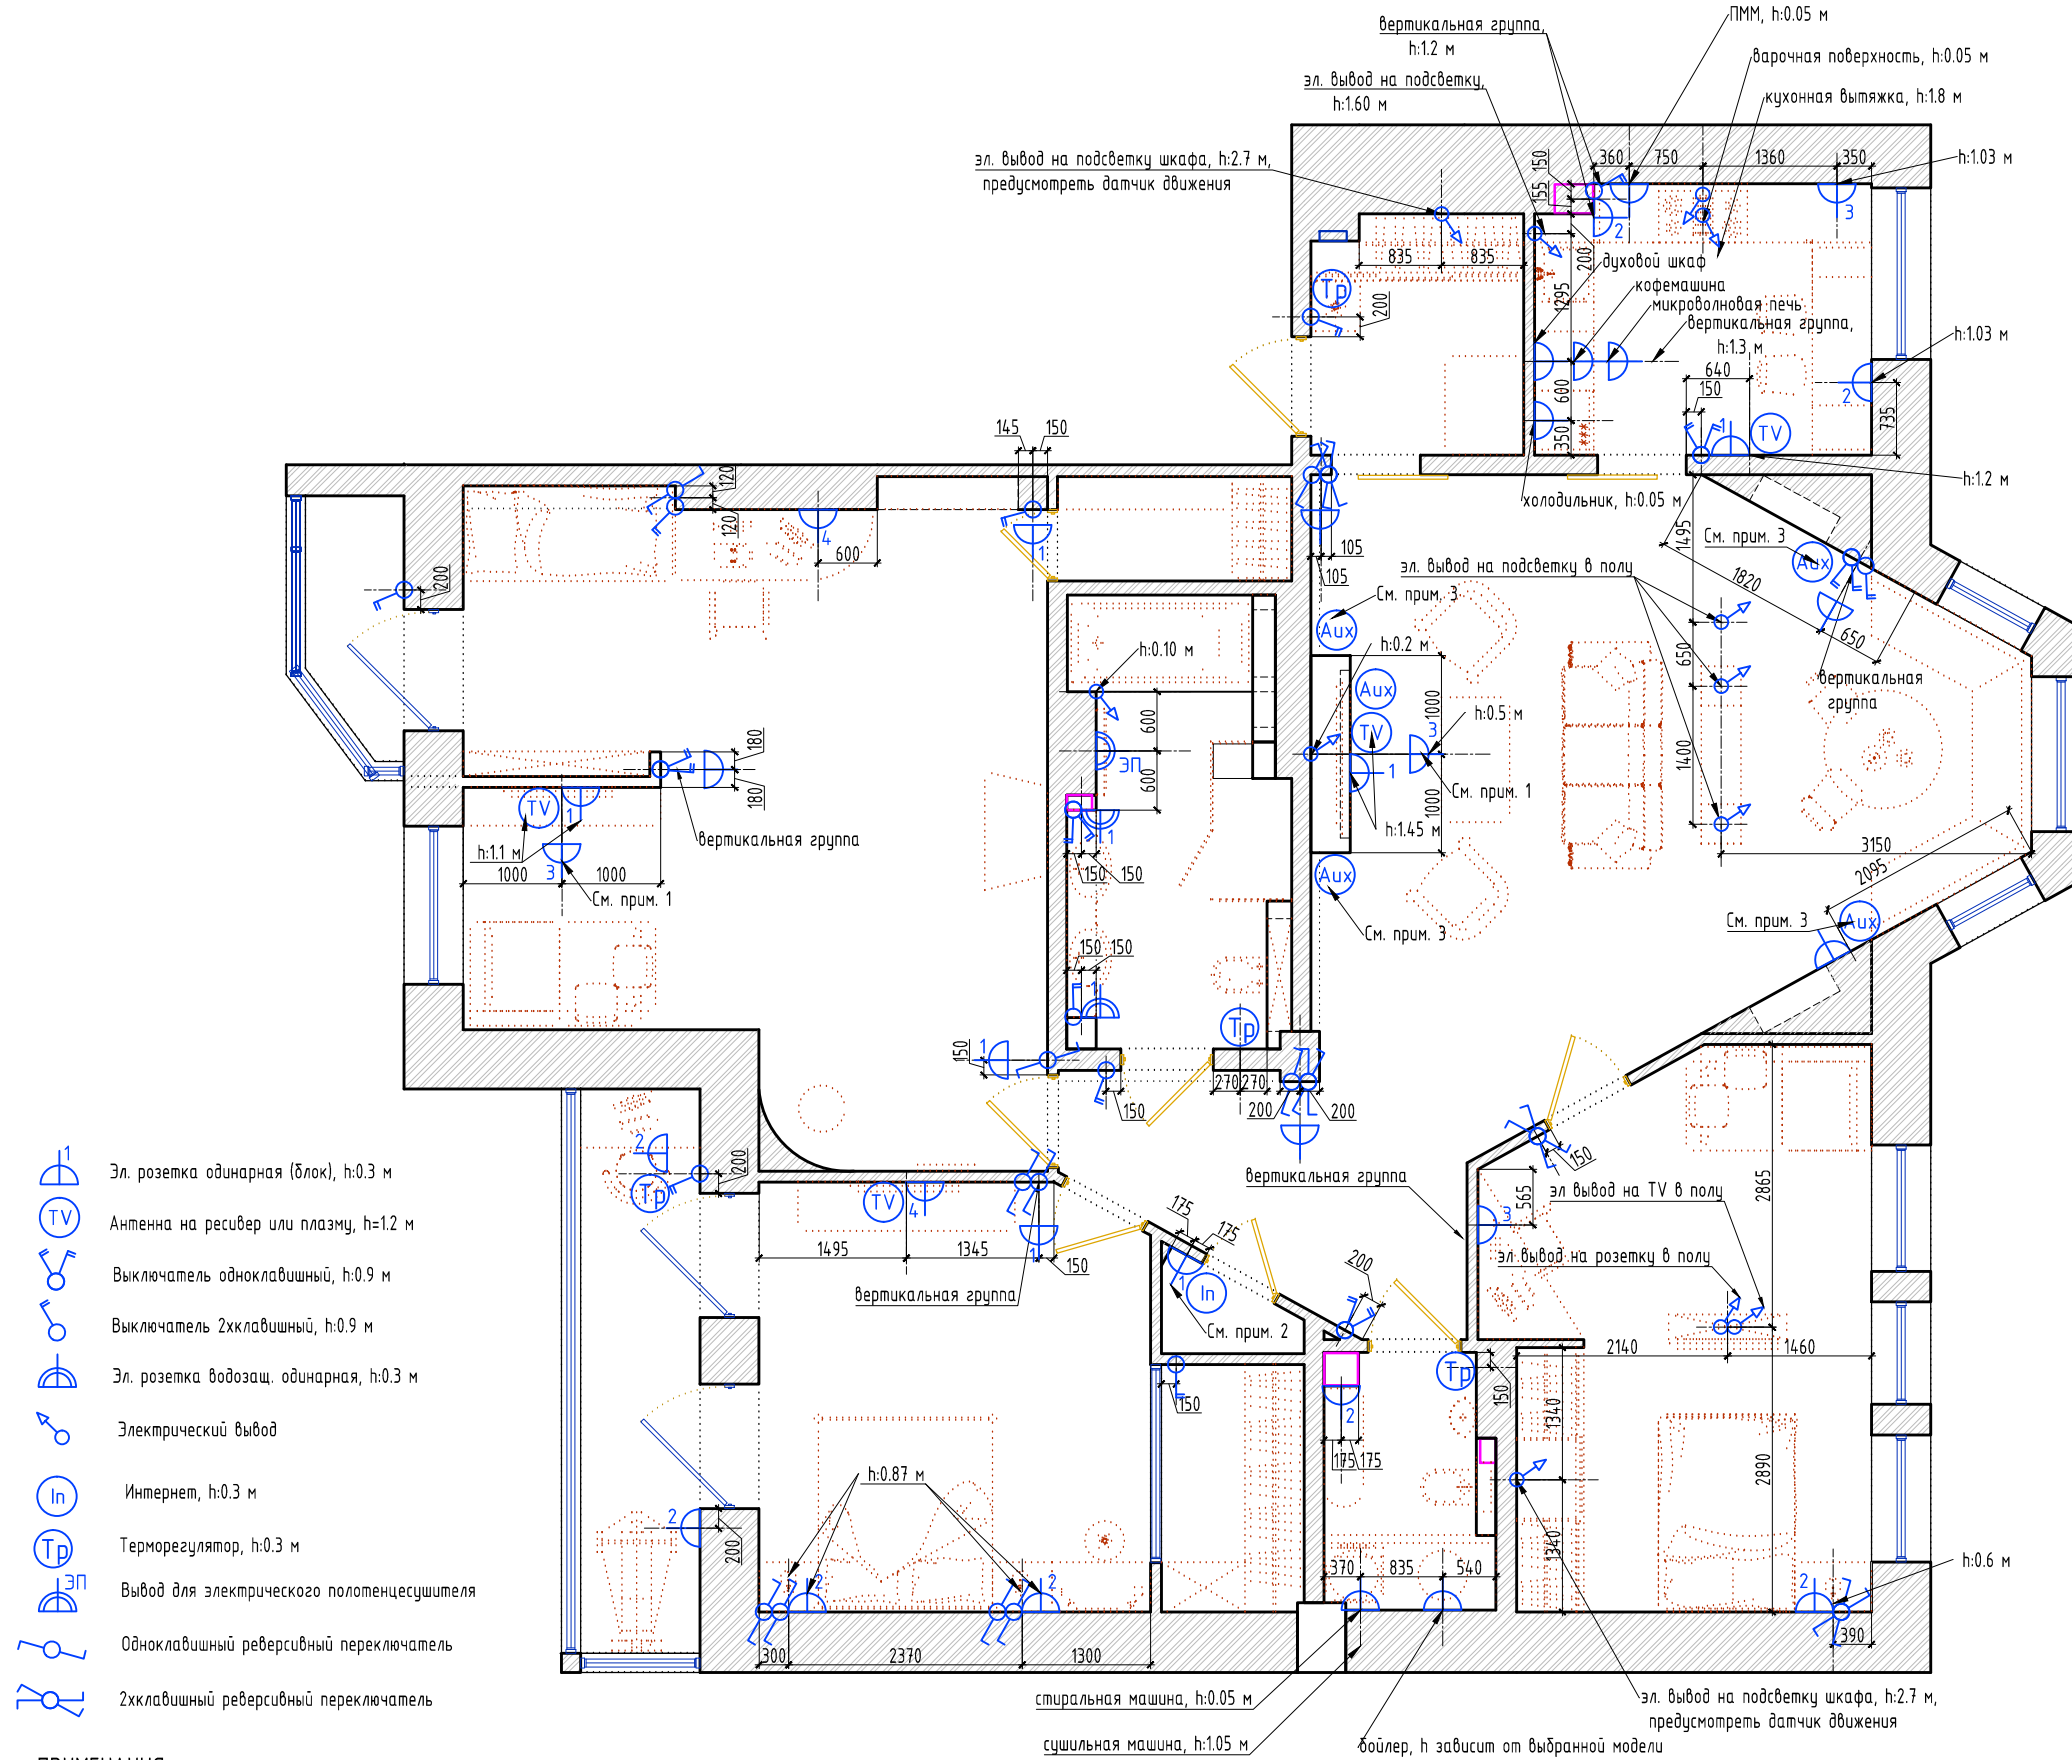

- Эл. розетка одинарная (блок), h:0.3 м
- Антенна на ресивер или плазму, h=1.2 м
- Выключатель одноклавишный, h:0.9 м
- Выключатель 2хклавишный, h:0.9 м
- Эл. розетка водозащ. одинарная, h:0.3 м
- Электрический вывод
- Интернет, h:0.3 м
- Терморегулятор, h:0.3 м
- Вывод для электрического полотенцесушителя
- Одноклавишный реверсивный переключатель
- 2хклавишный реверсивный переключатель

ПРИМЕЧАНИЯ:


1. Провести в стене кабель канал от ТВ к блоку с техникой внизу, предусмотреть кондуктор для возможности прокидывания дополнительных проводов.
2. Предусмотреть выходы для WiFi роутера.
3. Уточнить у заказчика расположение аудиорозеток и тип колонок.

№	Наименование помещения	S, м.кв.
1	Прихожая	5.20
2	Гостиная-столовая	37.95
3	Кухня	9.00
4	Холл	7.85
5	Детская старшего сына	20.50
6	Гостевой с/у	4.17
7	Ванная комната	9.28
8	Спальня	17.25
9	Гардеробная	4.80
10	Кладовая	1.05
11	Детская младшего сына	36.50
12	Гардеробная	2.52
13	Балкон	2.36
14	Балкон	6.93
	Общая площадь	165.36

Формат: А3
М 1:75

ЭП		Проект интерьера квартиры на ул Наличная	
Дизайнер	Елисеева	План расстановки электрооборудования	
Дизайнер	Воронцова		
		лист	листов
		11	27

СХЕМА ПОДКЛЮЧЕНИЯ ЭЛЕКТРООБОРУДОВАНИЯ

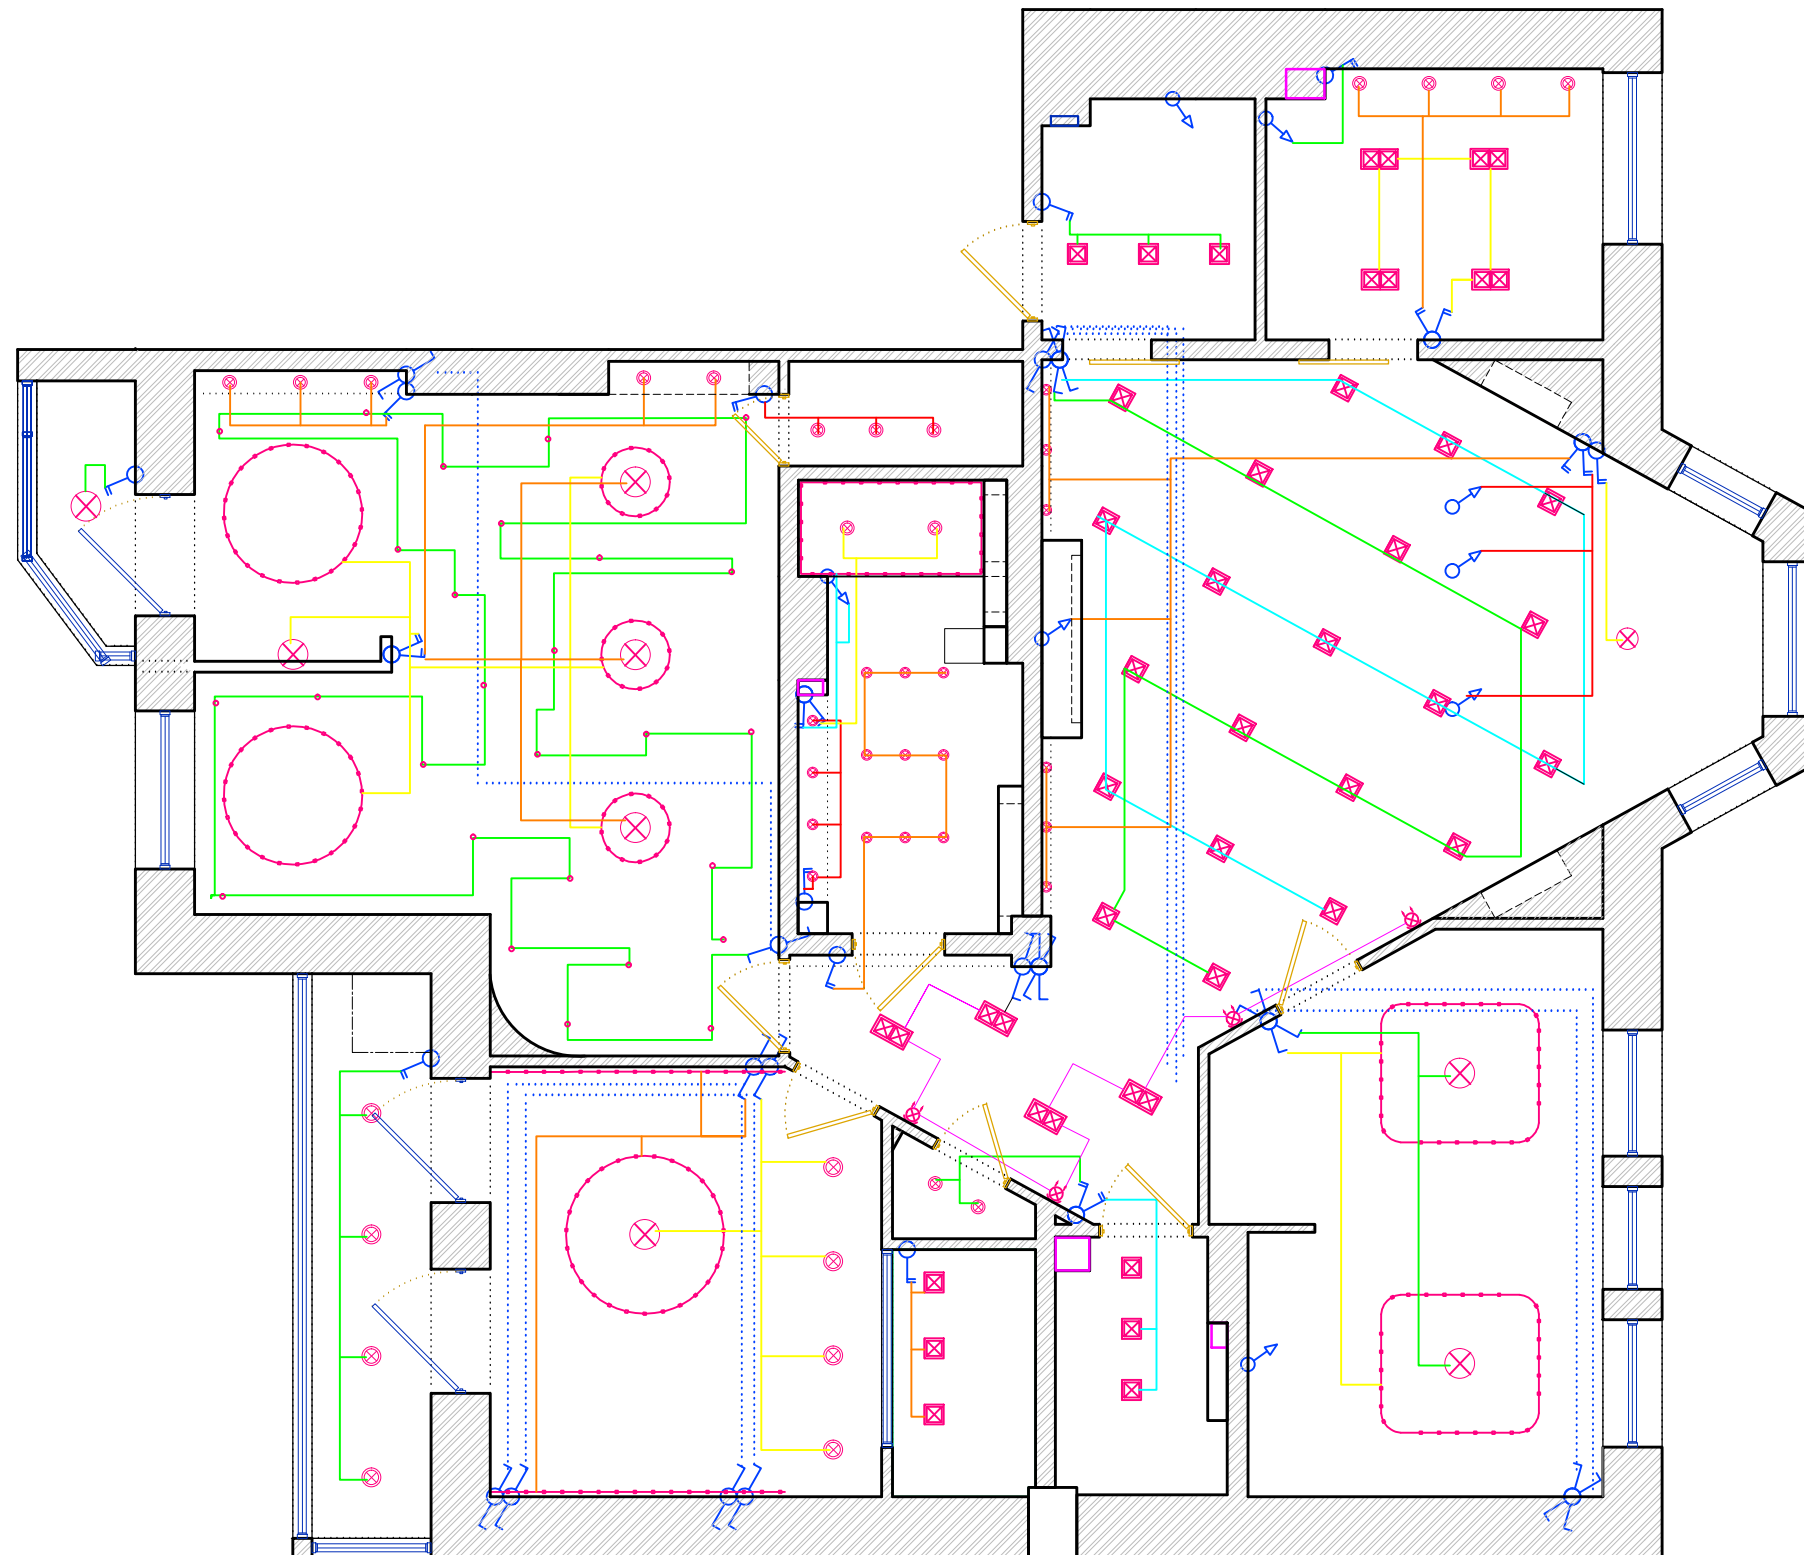

№	Наименование помещения	S, м.кв.
1	Прихожая	5.20
2	Гостиная-столовая	37.95
3	Кухня	9.00
4	Холл	7.85
5	Детская старшего сына	20.50
6	Гостевой с/у	4.17
7	Ванная комната	9.28
8	Спальня	17.25
9	Гардеробная	4.80
10	Кладовая	1.05
11	Детская младшего сына	36.50
12	Гардеробная	2.52
13	Балкон	2.36
14	Балкон	6.93
	Общая площадь	165.36

УСЛОВНЫЕ ОБОЗНАЧЕНИЯ:


- брп
- светильники встраиваемые в потолок
- светодиодная подсветка
- люстра или подвесной светильник
- электрический вывод
- выключатель одноклавишный, h:0.9 м
- выключатель 2хклавишный, h:0.9 м
- одноклавишный реверсивный переключатель
- 2хклавишный реверсивный переключатель

Формат А3

М 1:75

ЭП		Проект интерьера квартиры на ул Наличная, д.26		
Дизайнер	Елисеева	Схема подключения электрооборудования	лист	листов
Дизайнер	Воронцова		12	27

ПЛАН ТЕПЛЫХ ПОЛОВ

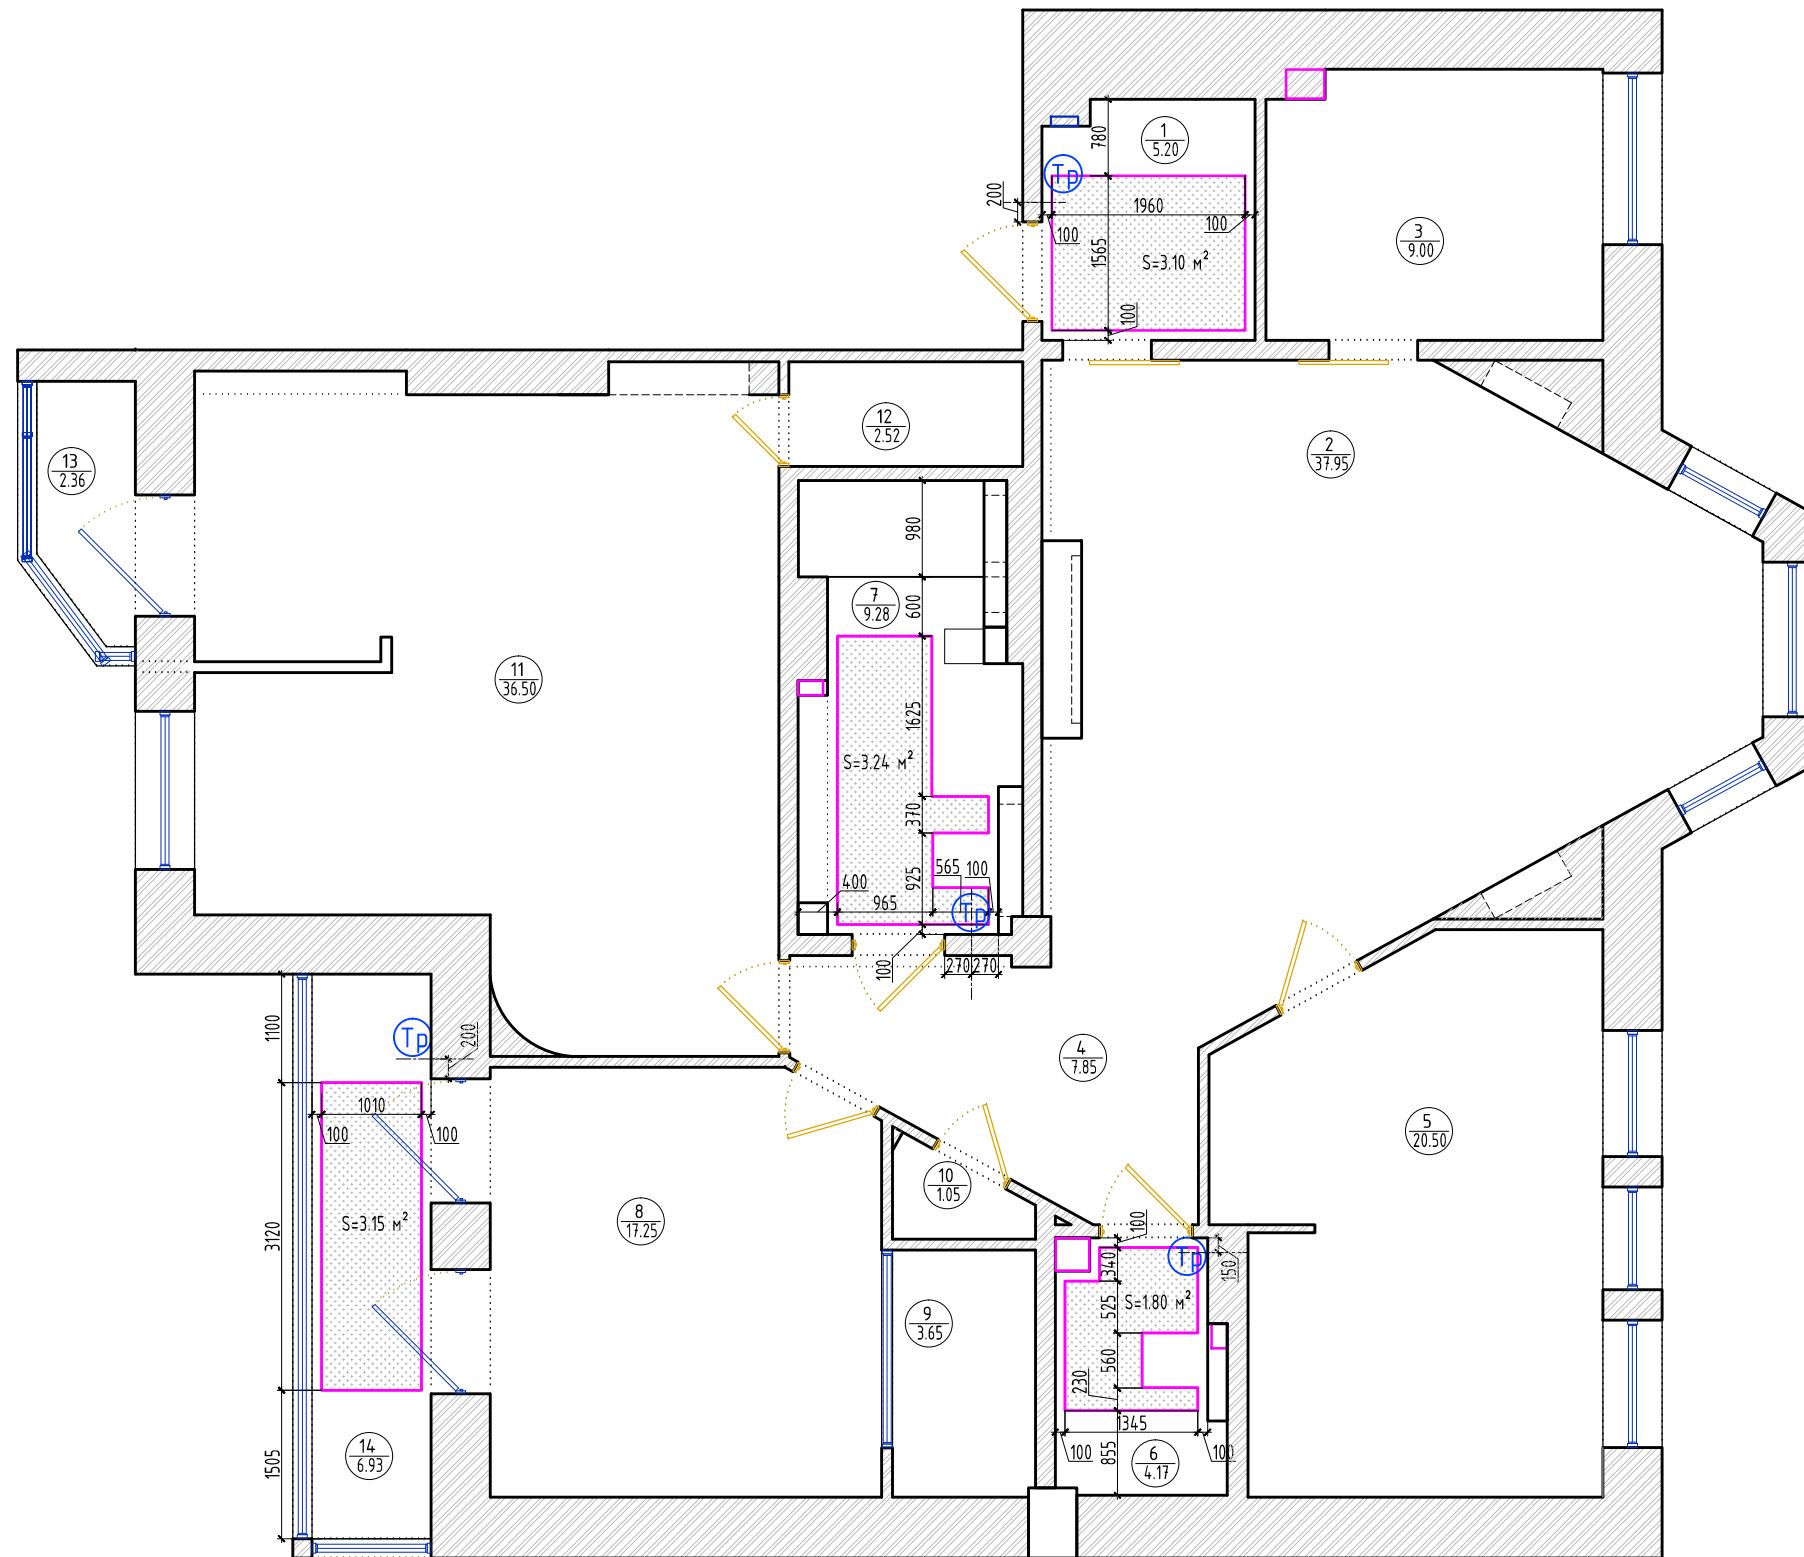

№	Наименование помещения	S, м.кв.
1	Прихожая	5.20
2	Гостиная-столовая	37.95
3	Кухня	9.00
4	Холл	7.85
5	Детская старшего сына	20.50
6	Гостевой с/у	4.17
7	Ванная комната	9.28
8	Спальня	17.25
9	Гардеробная	4.80
10	Кладовая	1.05
11	Детская младшего сына	36.50
12	Гардеробная	2.52
13	Балкон	2.36
14	Балкон	6.93
	Общая площадь	165.36

УСЛОВНЫЕ ОБОЗНАЧЕНИЯ:

- терморегулятор, h=0.3 м
- электрический теплый пол





Формат А3

M 1:75

ЭП		Проект интерьера квартиры на ул Наличная, д.26	
Дизайнер	Елисеева	План теплых полов	лист
Дизайнер	Воронцова		14
			листов
			27


СХЕМА ПОДКЛЮЧЕНИЯ САНТЕХНИЧЕСКОГО ОБОРУДОВАНИЯ

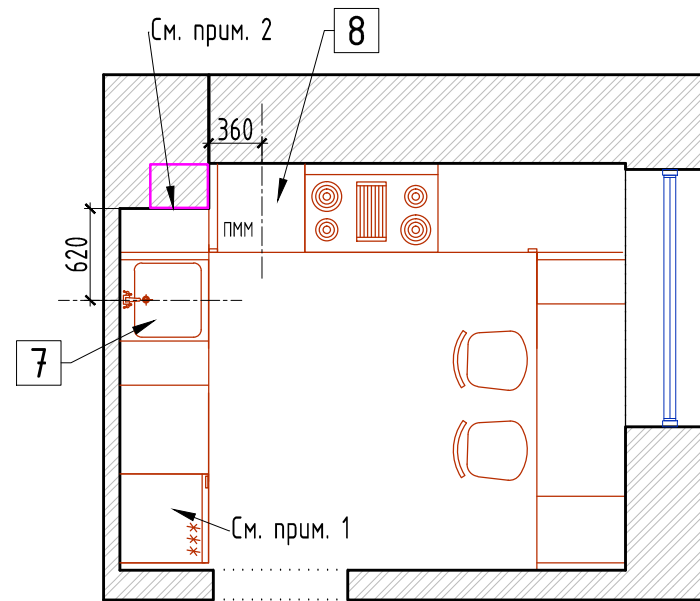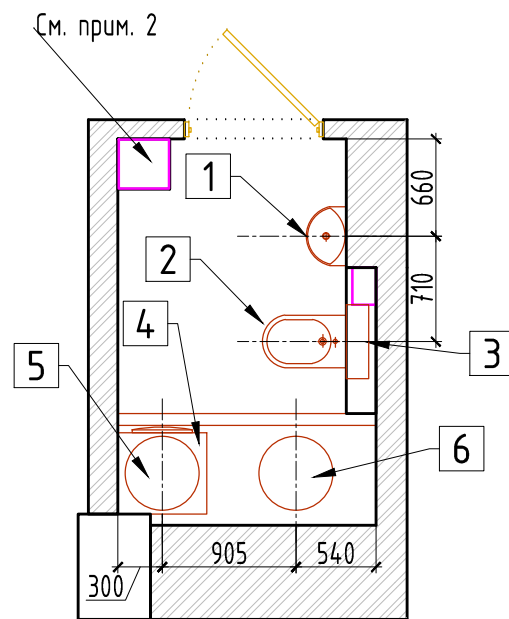

ЭКСПЛИКАЦИЯ САНТЕХНИЧЕСКОГО ОБОРУДОВАНИЯ

№	Наименование
1	Раковина (привязку уточнить после выбора)
2	Унитаз подвесной
3	Инсталляция для подвесного унитаза
4	Стиральная машина
5	Сушильная машина
6	Бойлер
7	Мойка кухонная
8	Встраиваемая посудомоечная машина



9	Раковина (привязку уточнить после выбора)
10	Раковина (привязку уточнить после выбора)
11	Унитаз подвесной
12	Инсталляция для подвесного унитаза
13	Лейка душевая
14	Душевая кабина
15	Полотенцесушитель электрический
16	Ванна прямоугольная 900х1800 мм

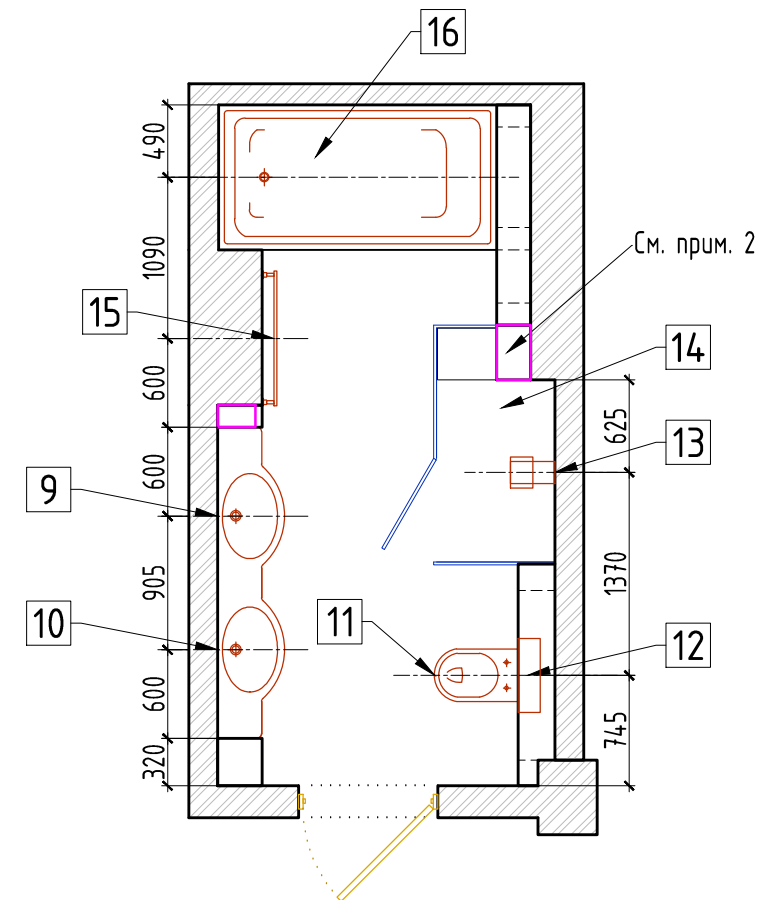




1. Уточнить у заказчика необходимость подводки ХВС для льдогенератора холодильника.
2. В коробе предусмотреть счетчики, систему фильтрации водоснабжения, коллектор, обеспечить доступ за счет установки ревизии скрытого монтажа

ЭП		Проект интерьера квартиры на ул. Наличная, д.26	
Дизайнер	Елисеева	Схема подключения сантехнического оборудования	лист
Дизайнер	Воронцова		15
			листов
			27

РАЗВЕРТКИ ПО СТЕНАМ ПРИХОЖЕЙ

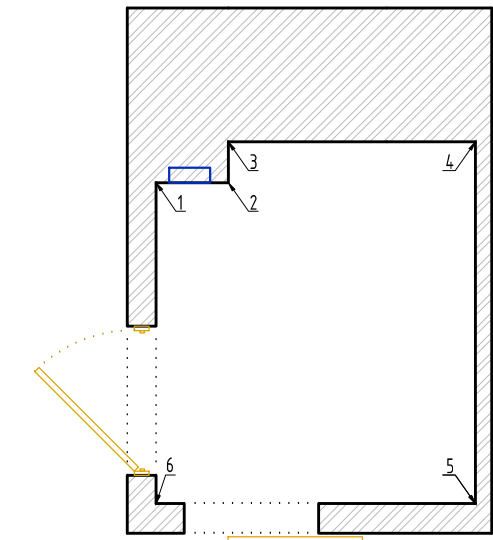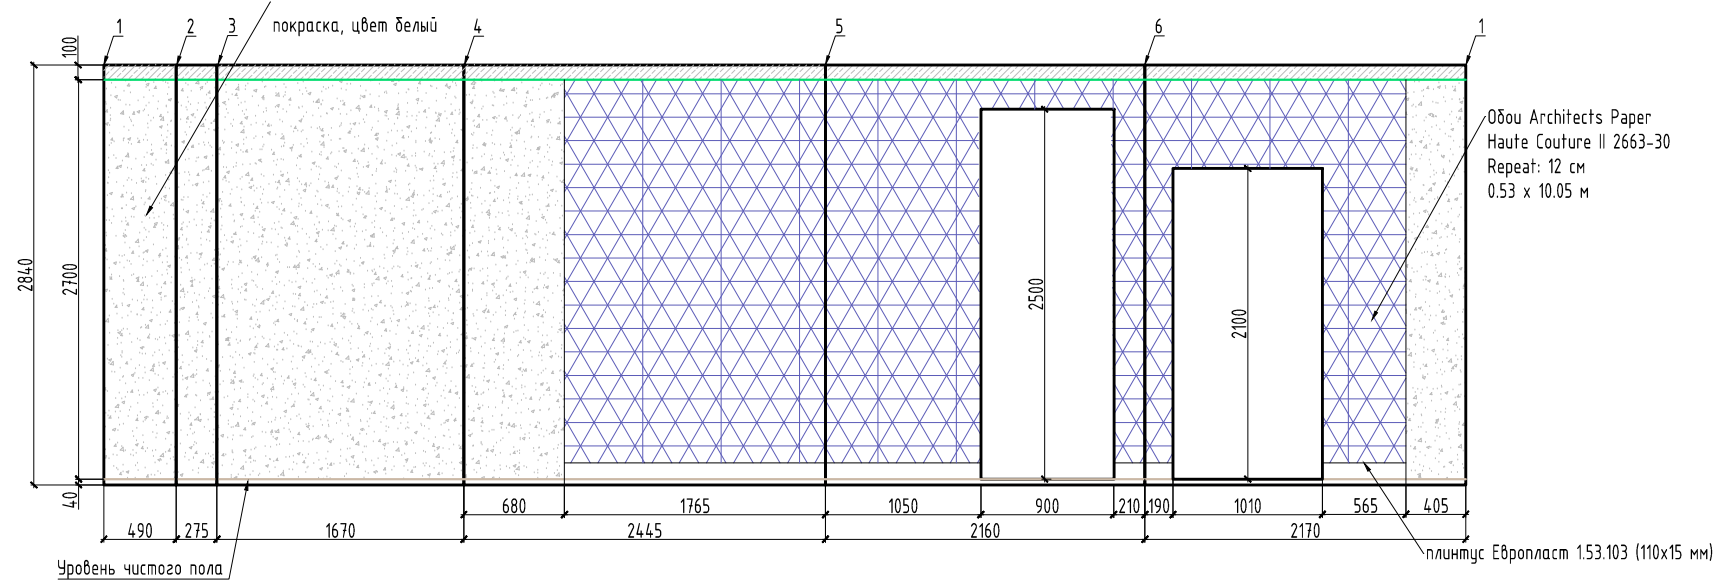




РАЗВЕРТКИ ПО СТЕНАМ КУХНИ

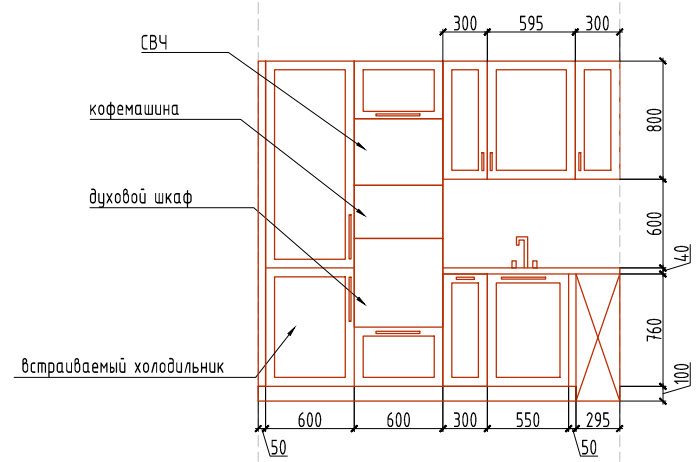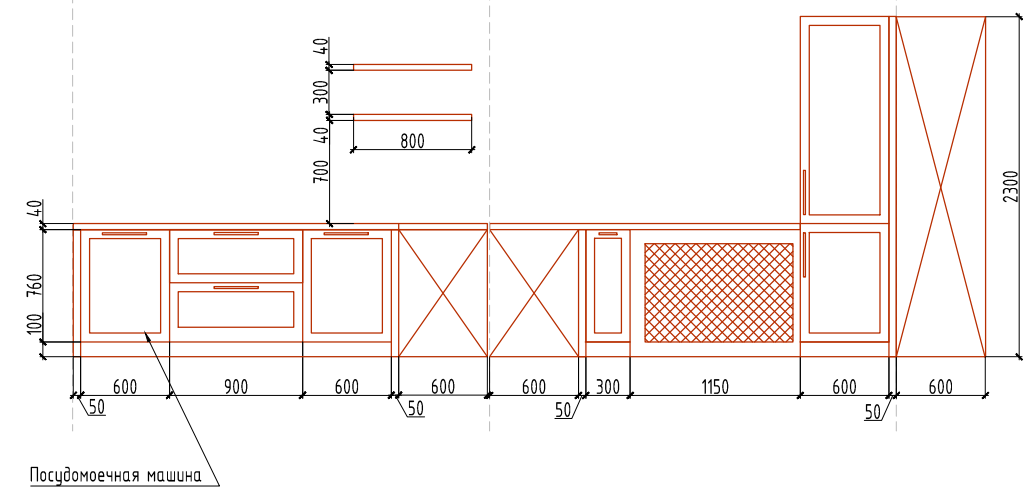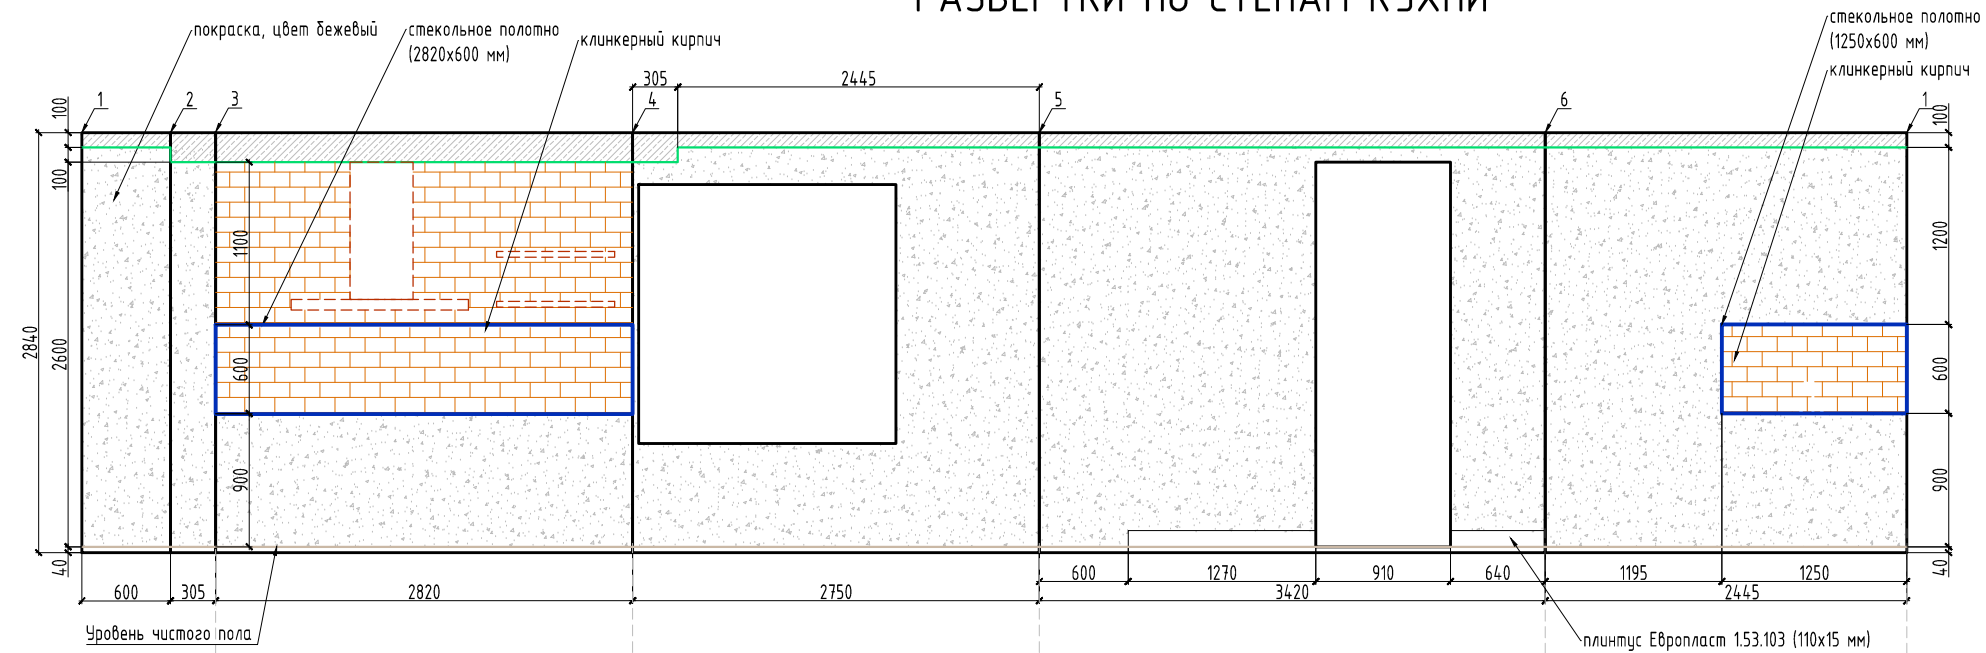

Формат А3

		Проект интерьера квартиры на ул. Наличная, д.26	
Дизайнер	Елисеева	Развертки по стенам прихожей Развертки по стенам кухни	лист
Дизайнер	Воронцова		16
			листов
			27





РАЗВЕРТКИ ПО СТЕНАМ ХОЛЛА. РАЗВЕРТКИ ПО СТЕНАМ ГОСТИНОЙ-СТОЛОВОЙ.

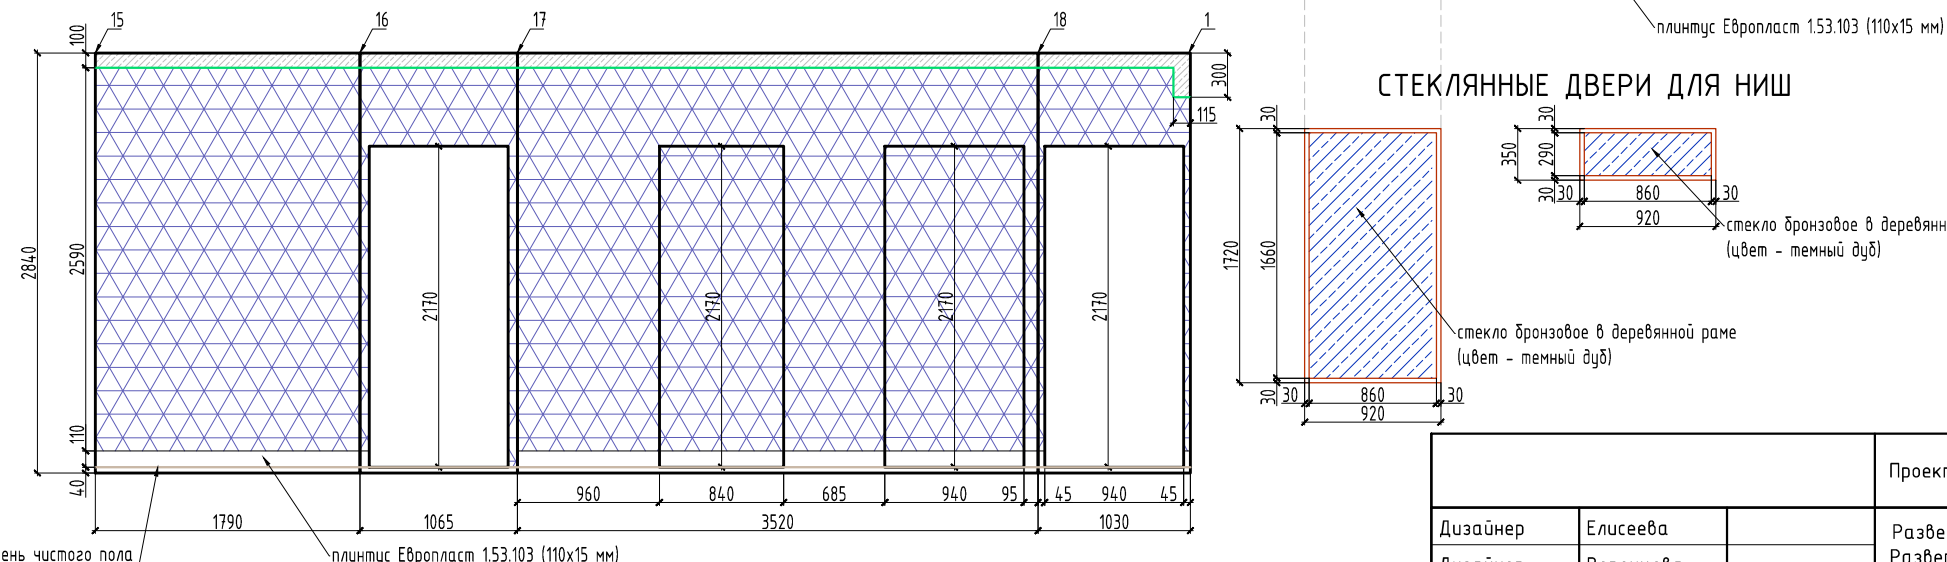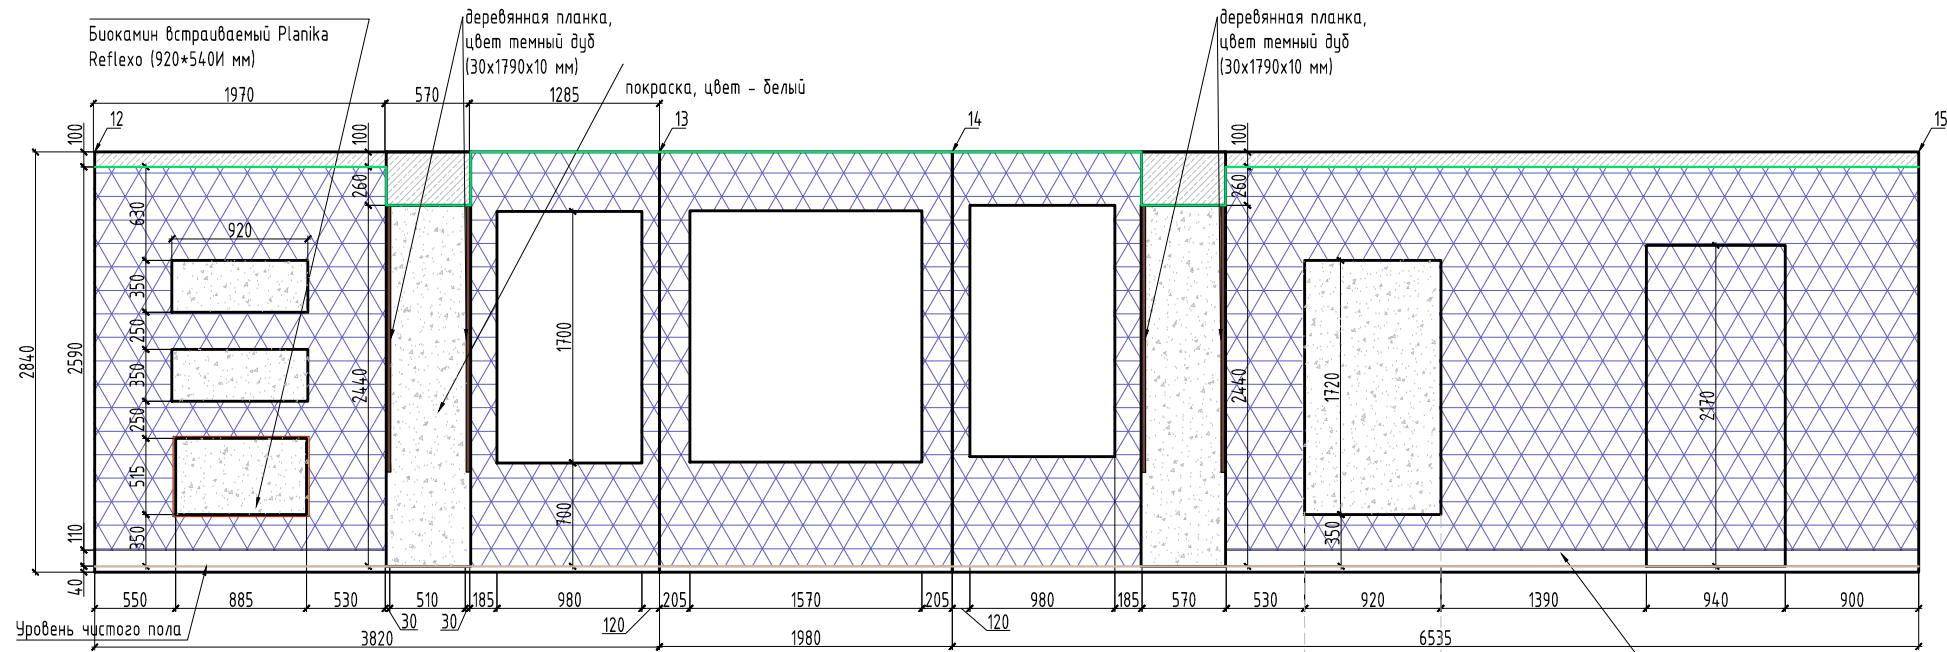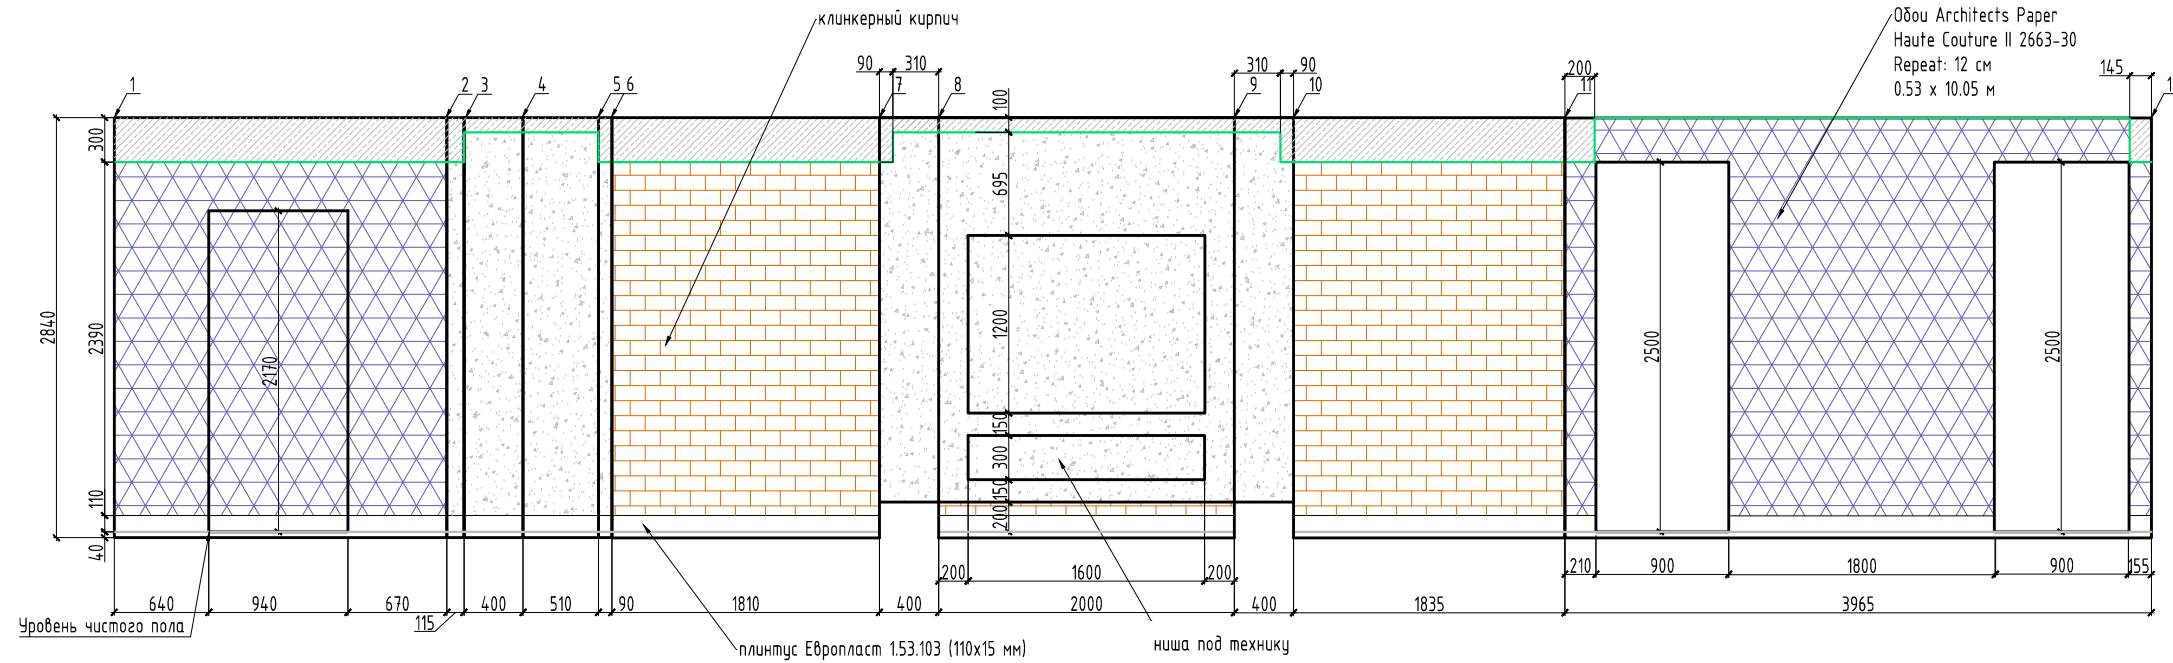

Формат А3

		Проект интерьера квартиры на ул. Наличная, д.26	
Дизайнер	Елисеева	Развертки по стенам холла. Развертки по стенам гостиной-столовой.	лист
Дизайнер	Воронцова		17
			листов
			27




РАЗВЕРТКИ ПО СТЕНАМ ГОСТИНОЙ-СТОЛОВОЙ.

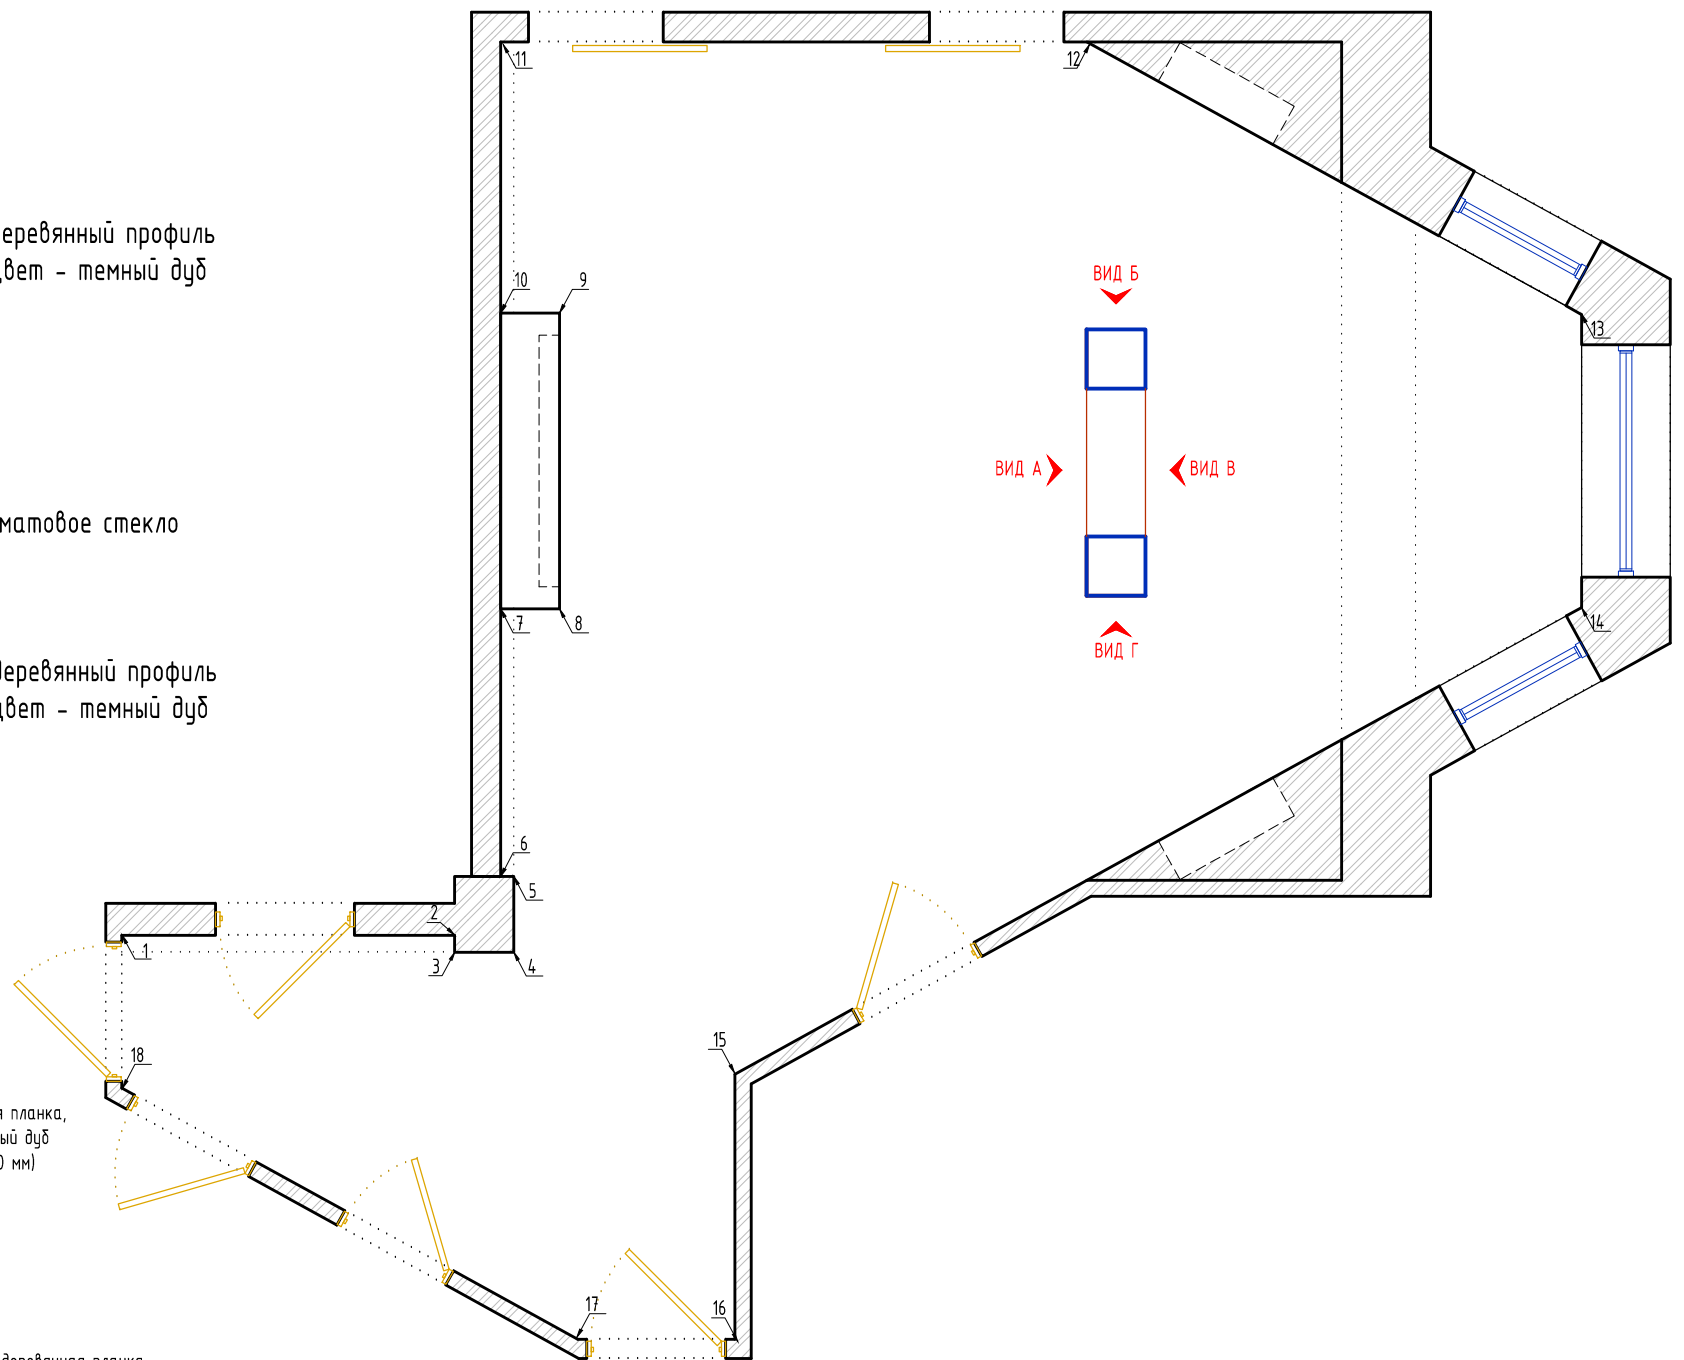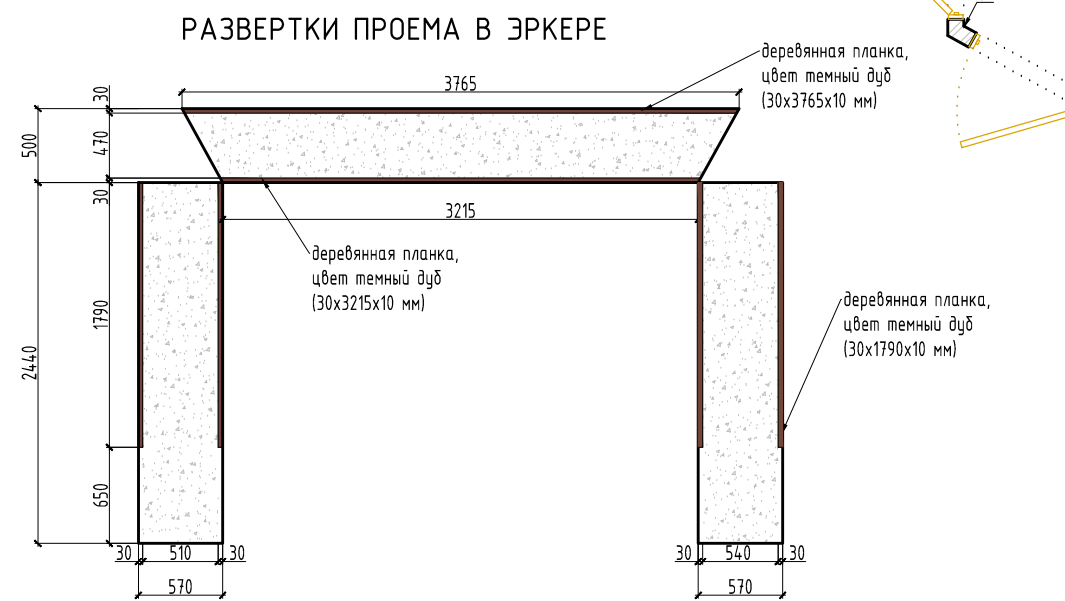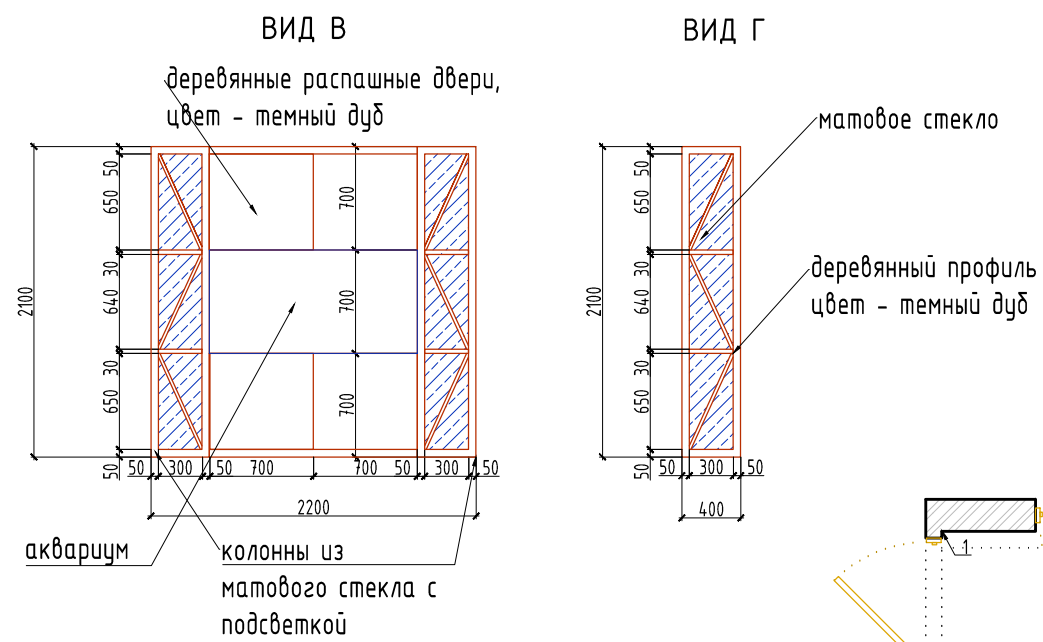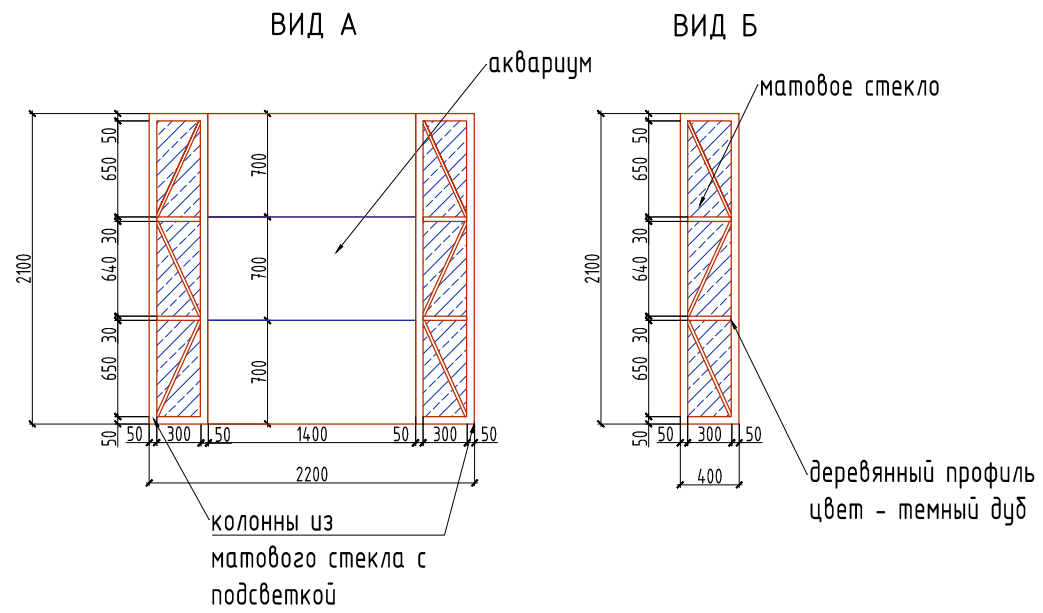


Формат А3

		Проект интерьера квартиры на ул. Наличная, д.26	
Дизайнер	Елисеева	Развертки по стенам гостиной-столовой	лист
Дизайнер	Воронцова		18
			листов
			27


РАЗВЕРТКИ ПО СТЕНАМ ДЕТСКОЙ СТАРШЕГО СЫНА

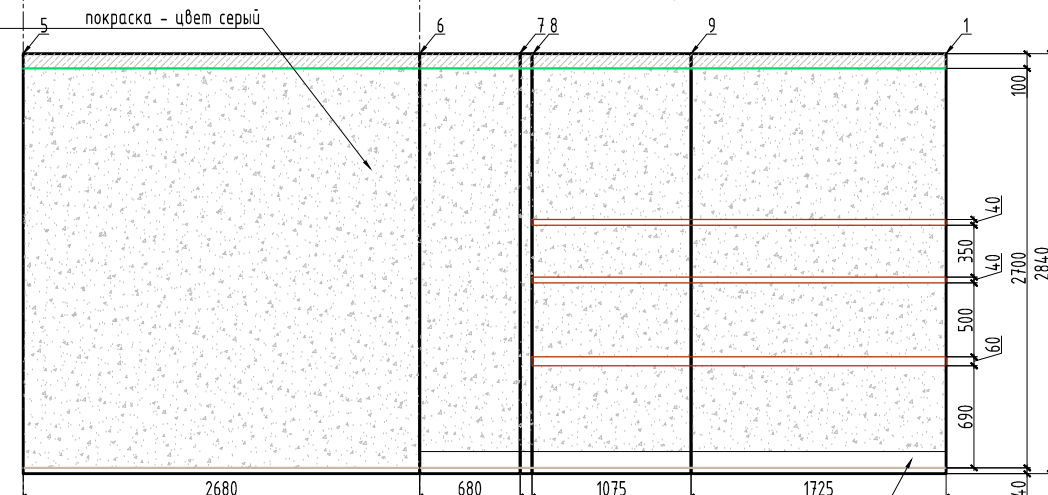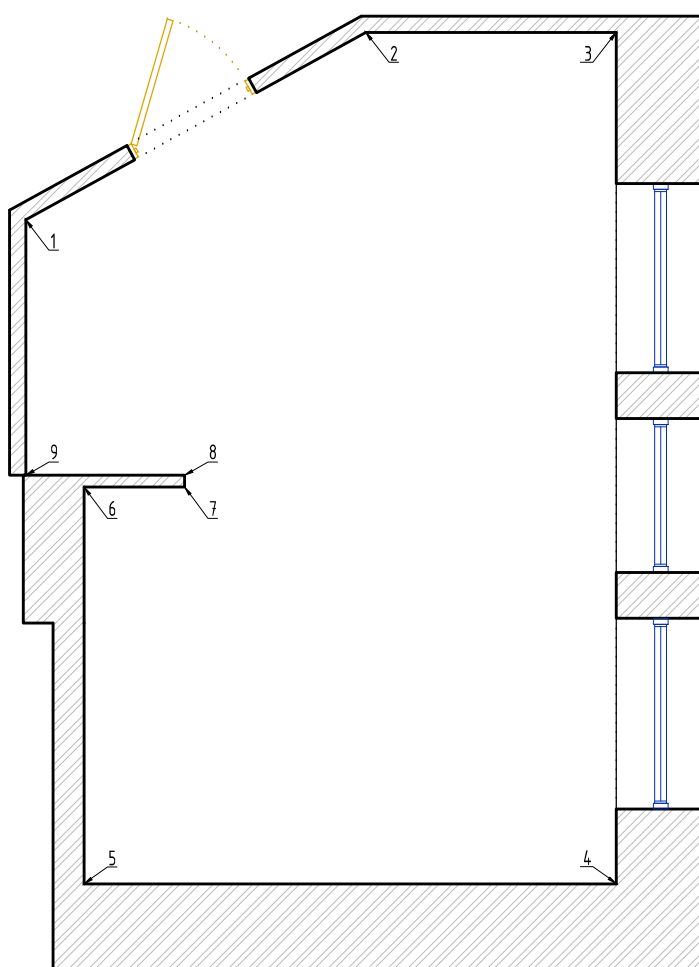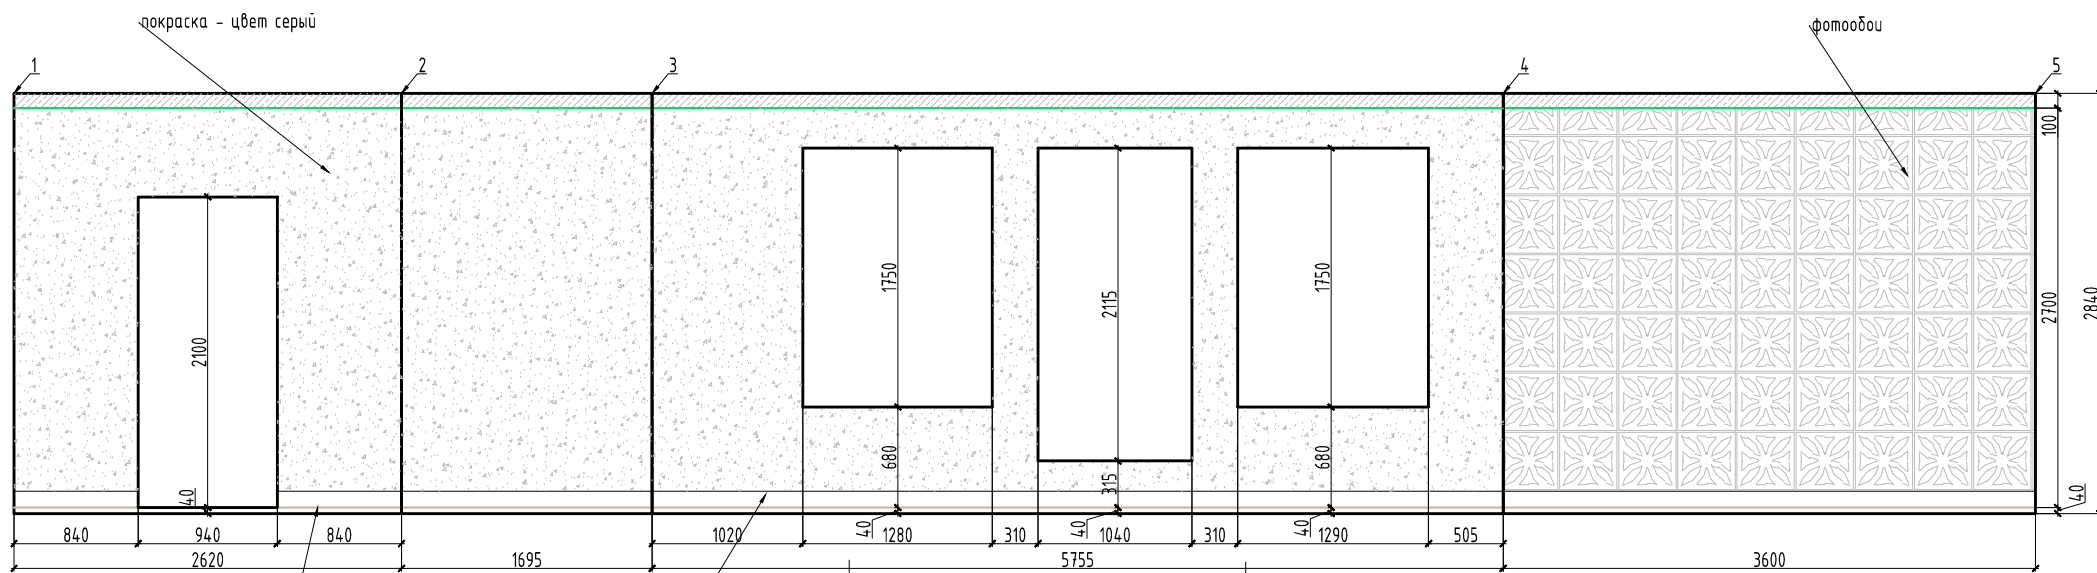


ПОВОРОТНАЯ СТОЙКА ДЛЯ TV

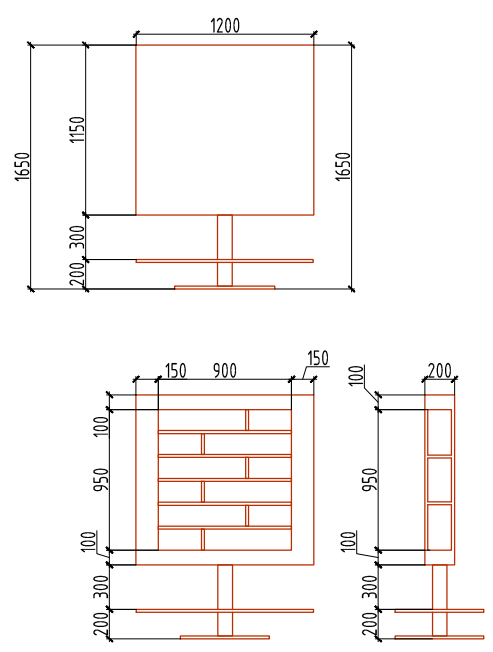


ЭСКИЗНЫЙ ЧЕРТЕЖ ФАСАДОВ ШКАФА

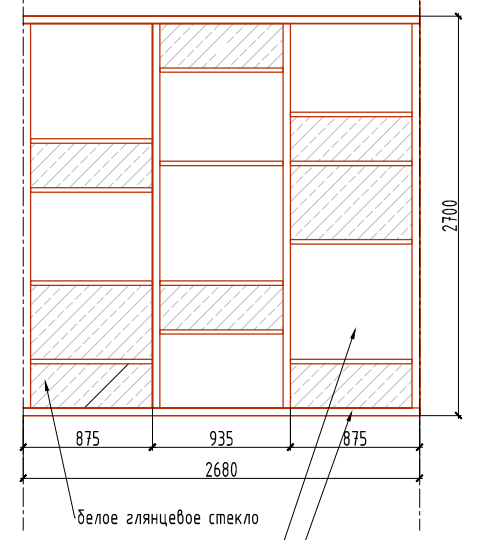

ПОДВЕСНАЯ ПОЛКА (2ШТ)

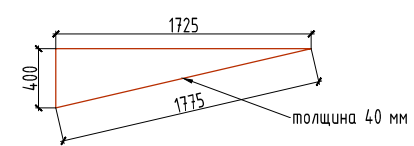


СТОЛЕШНИЦА ПИСЬМЕННОГО СТОЛА

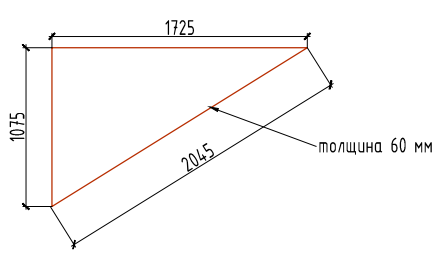


Формат А3

		Проект интерьера квартиры на ул. Наличная, д.26	
Дизайнер	Елисеева	Развертки по стенам детской старшего сына.	лист
Дизайнер	Воронцова		19
			листов
			27

РАЗВЕРТКИ ПО СТЕНАМ ВАННОЙ КОМНАТЫ

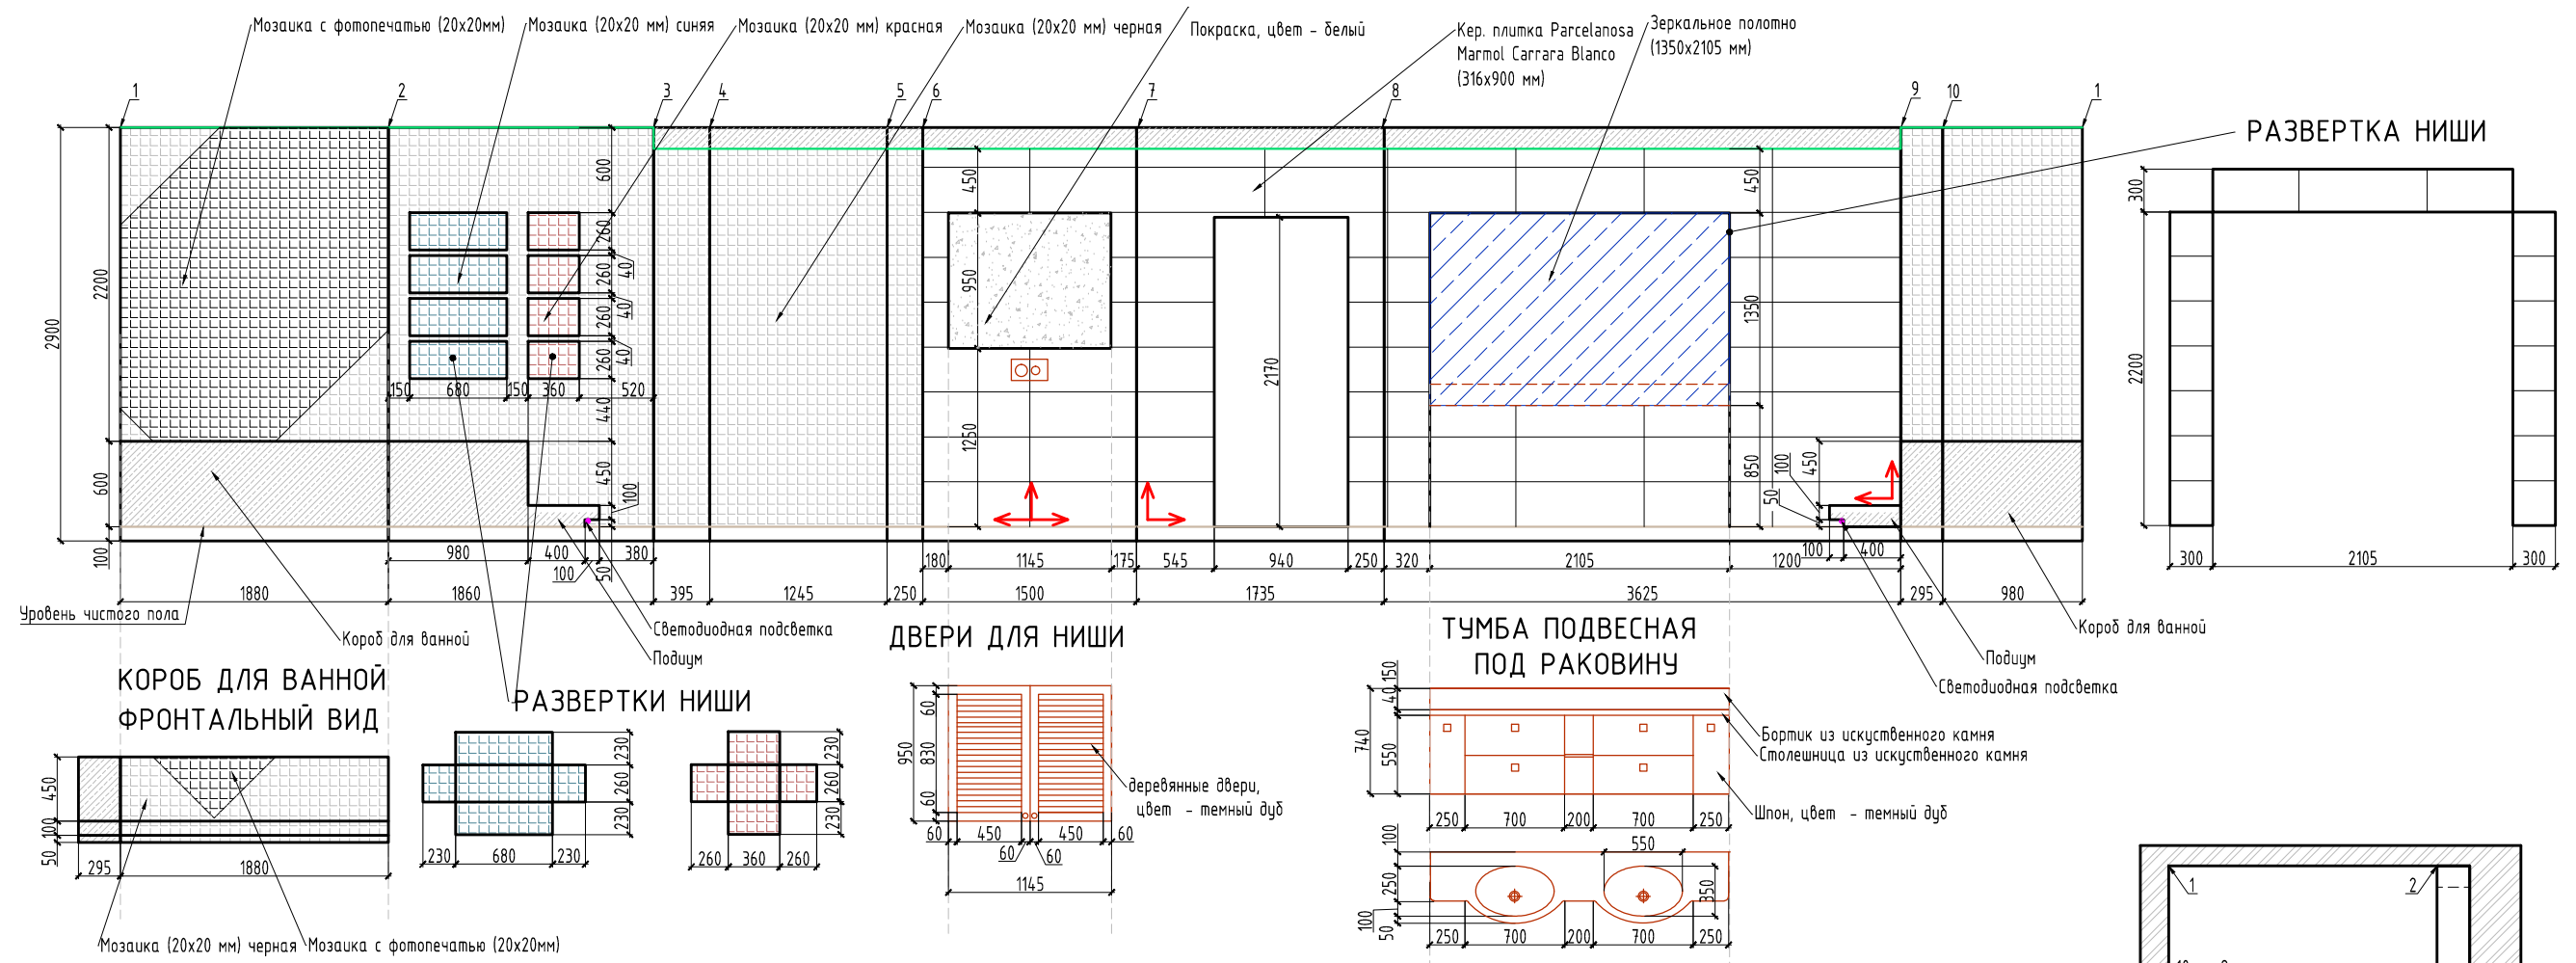


РАЗВЕРТКИ ПО СТЕНАМ ГОСТЕВОГО САН. УЗЛА

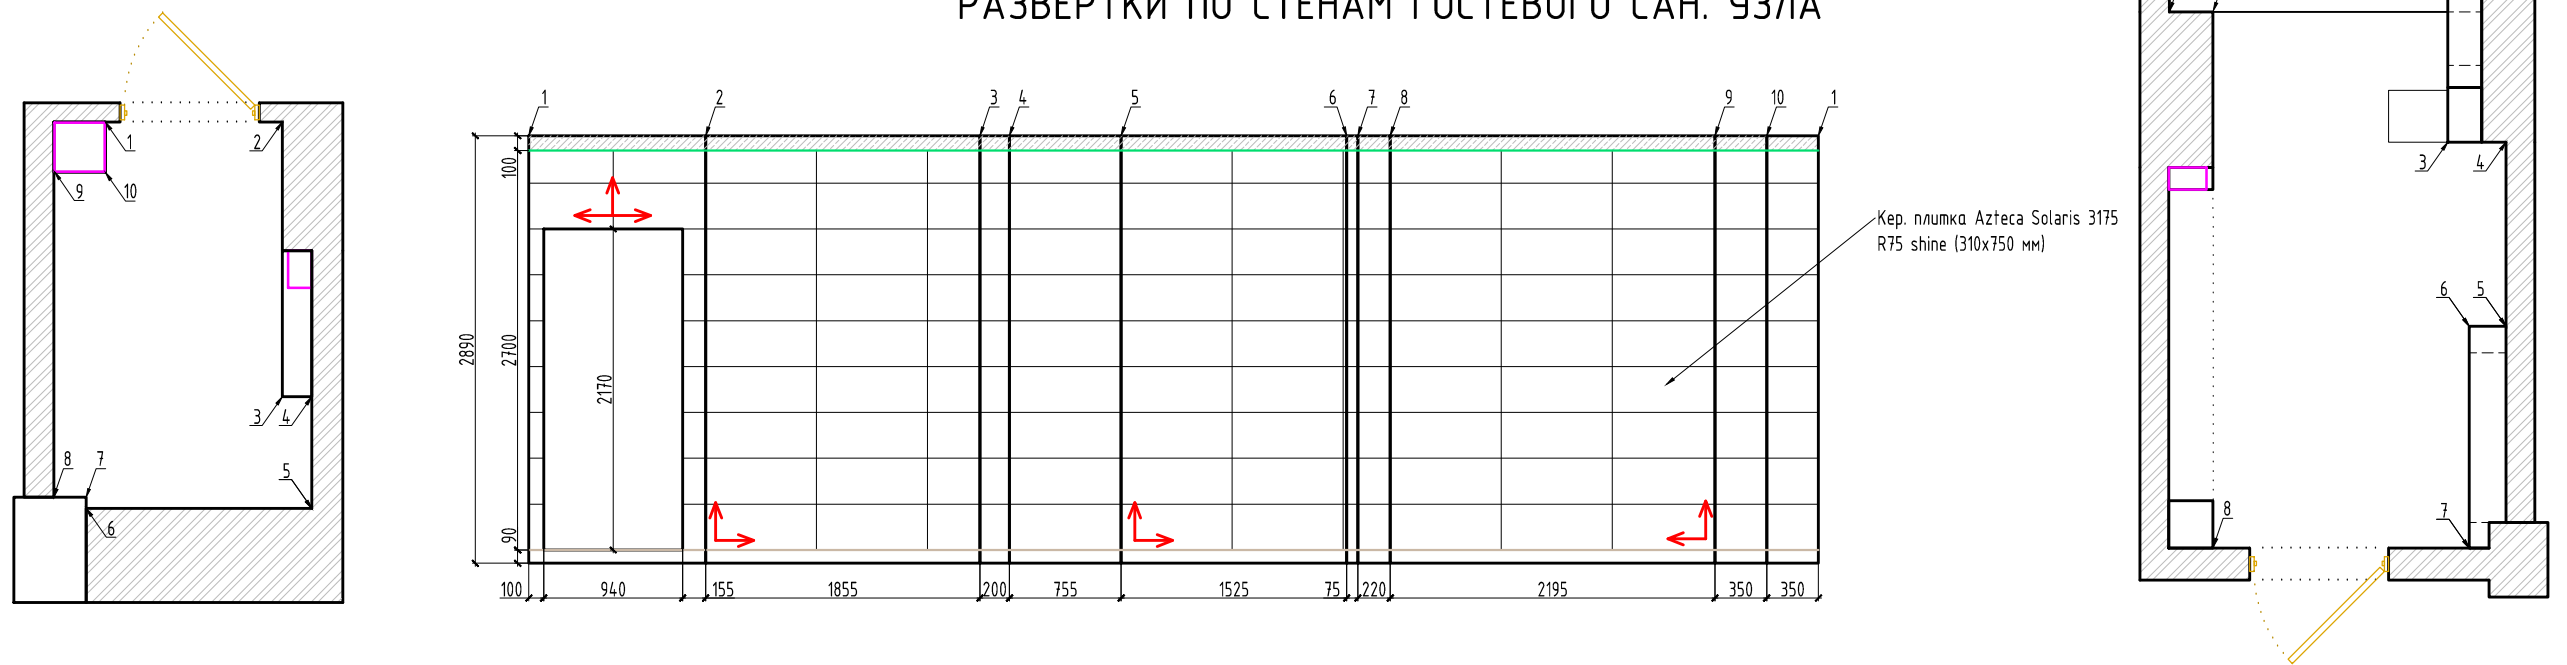


Формат А3

			Проект интерьера квартиры на ул. Наличная, д.26	
Дизайнер	Елисеева		Развертки по стенам ванной комнаты	лист
Дизайнер	Воронцова		Развертки по стенам гостевого сан. узла	листов
			20	27



РАЗВЕРТКИ ПО СТЕНАМ СПАЛЬНИ

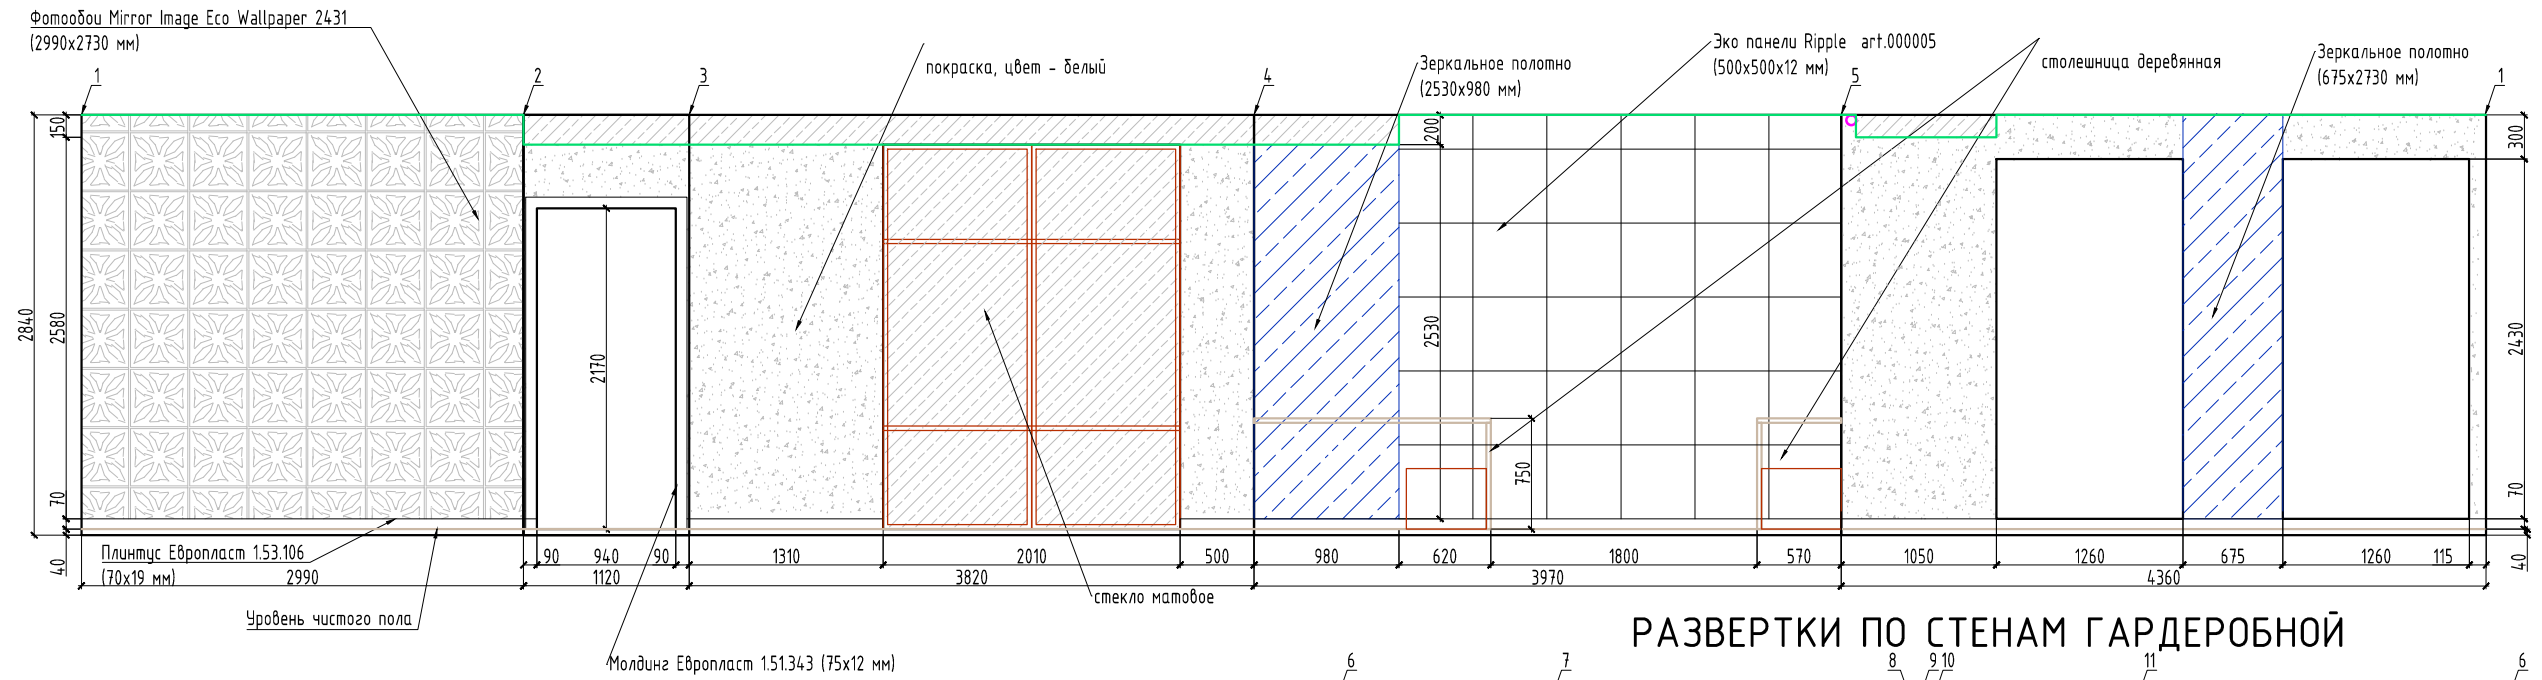

РАЗВЕРТКИ ПО СТЕНАМ ГАРДЕРОБНОЙ

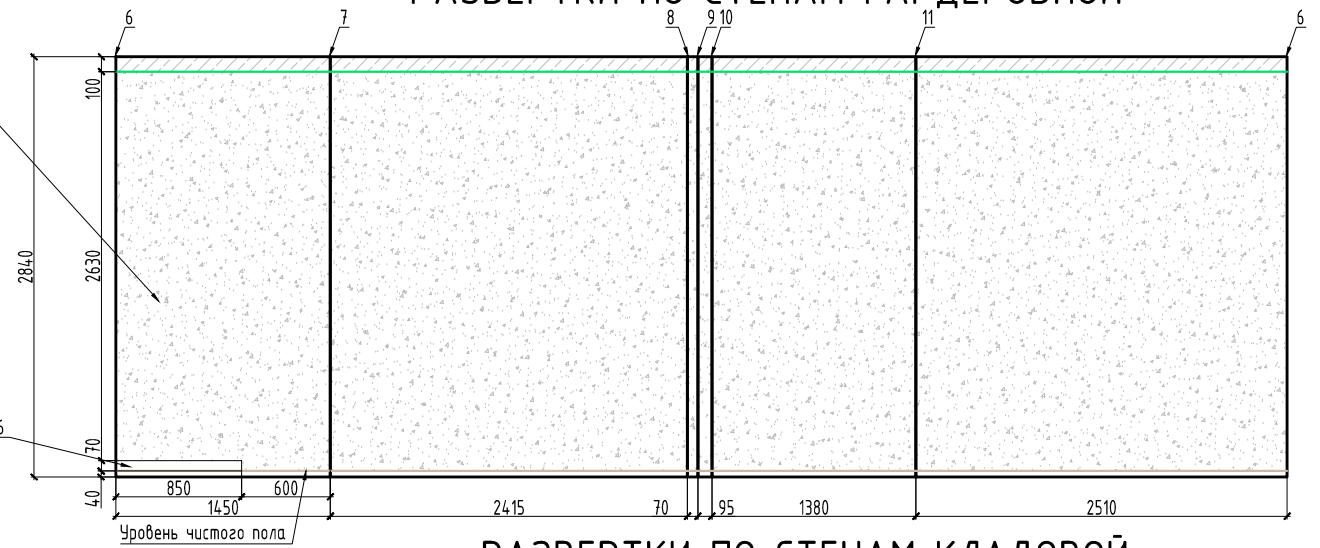





РАЗВЕРТКИ ПО СТЕНАМ КЛАДОВОЙ

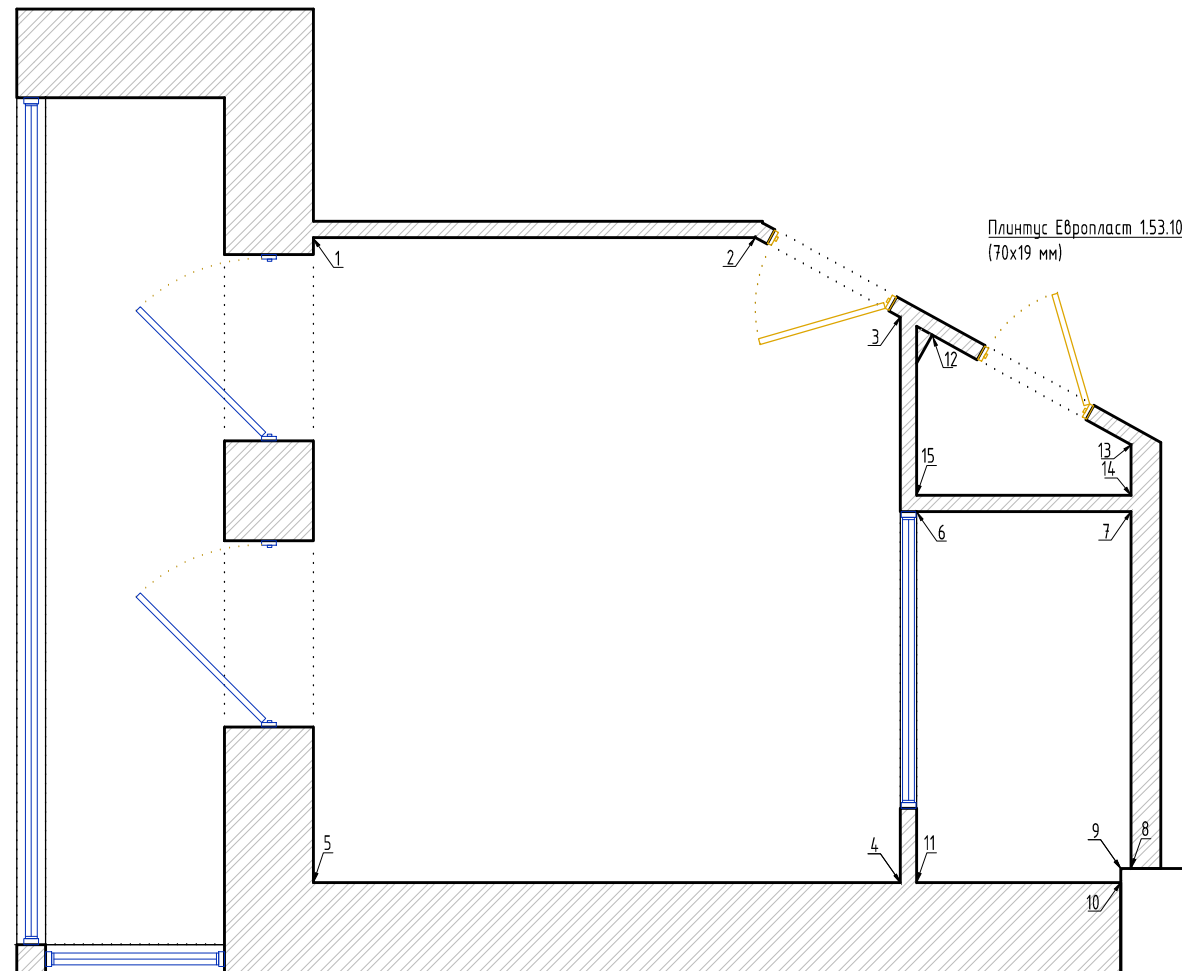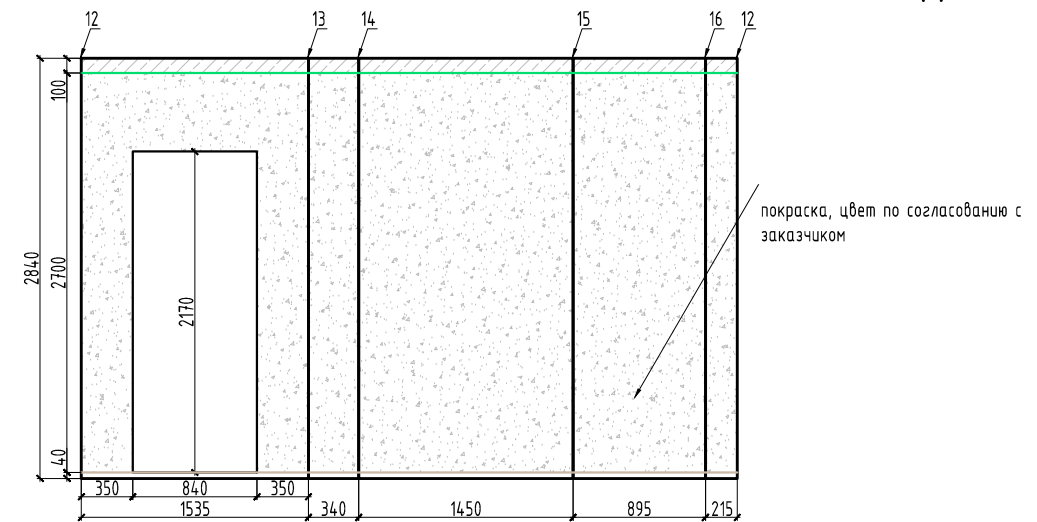

Формат А3

		Проект интерьера квартиры на ул. Наличная, д.26			
Дизайнер	Елисеева	Развертки по стенам спальни		лист	листов
Дизайнер	Воронцова	Развертки по стенам гардеробной, кладовой		21	27



РАЗВЕРТКИ ПО СТЕНАМ КОМНАТЫ МЛАДШЕГО СЫНА

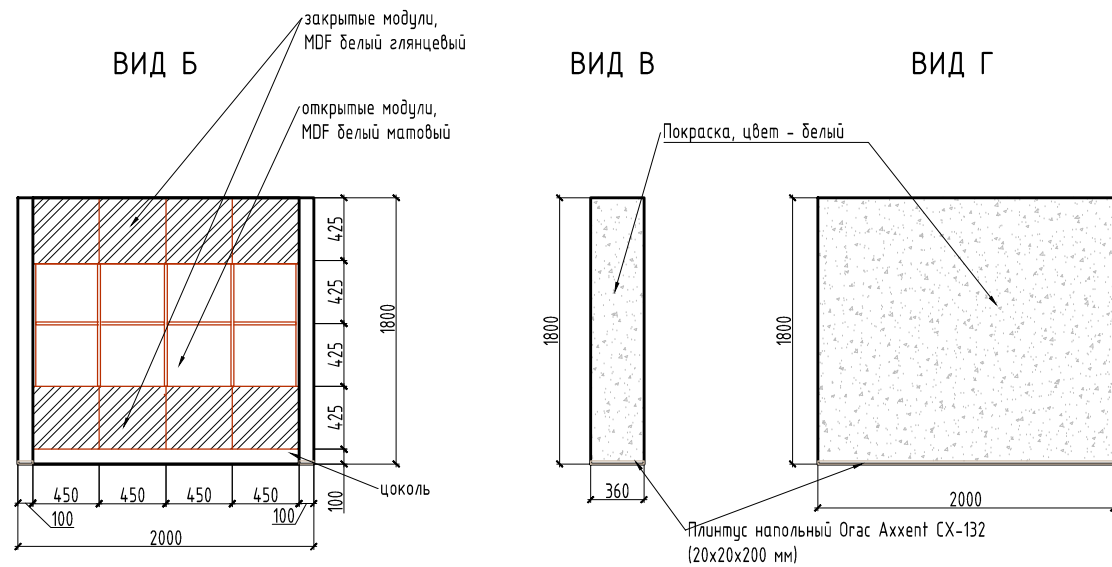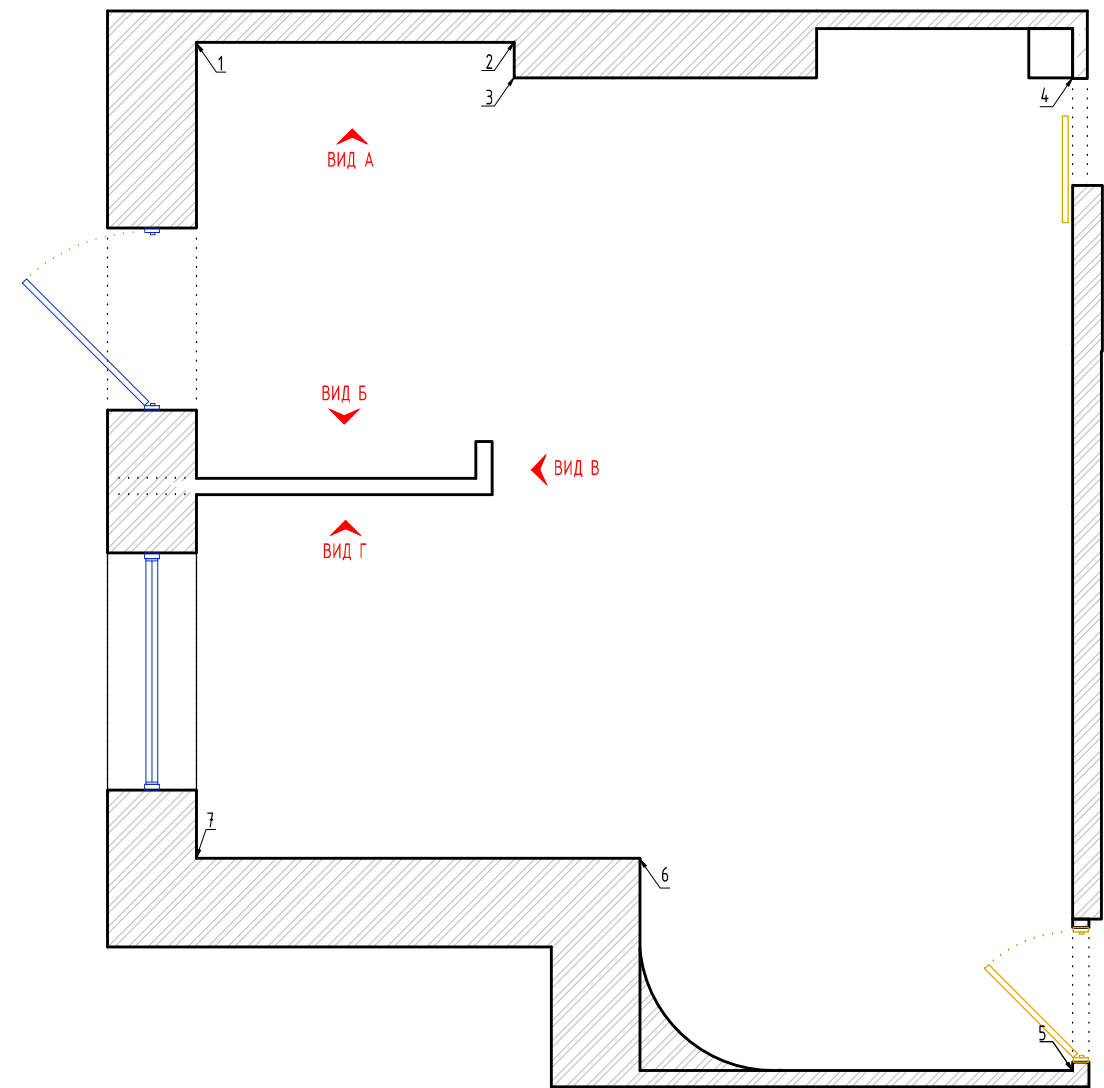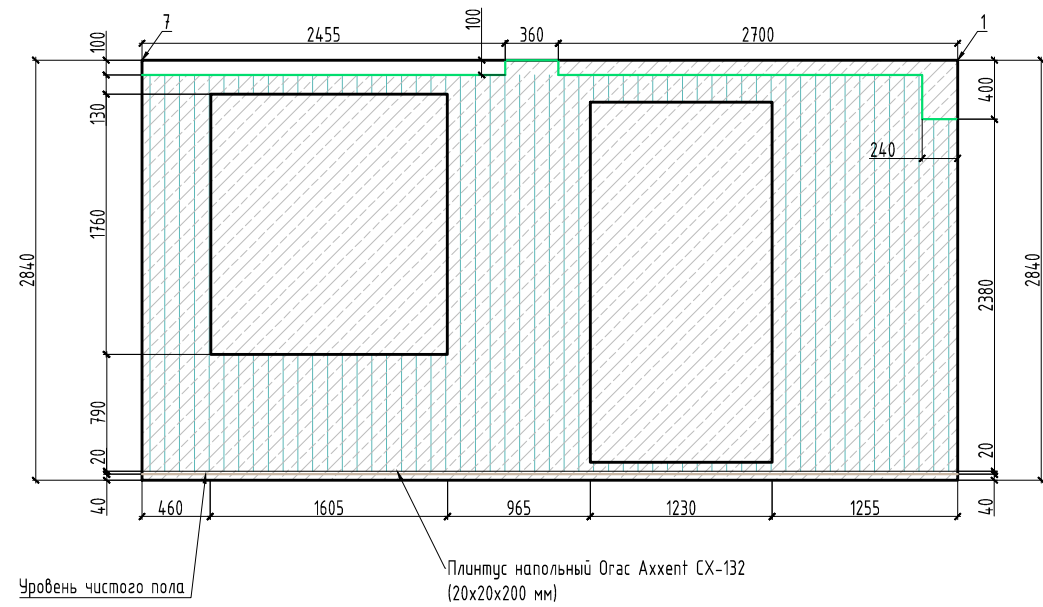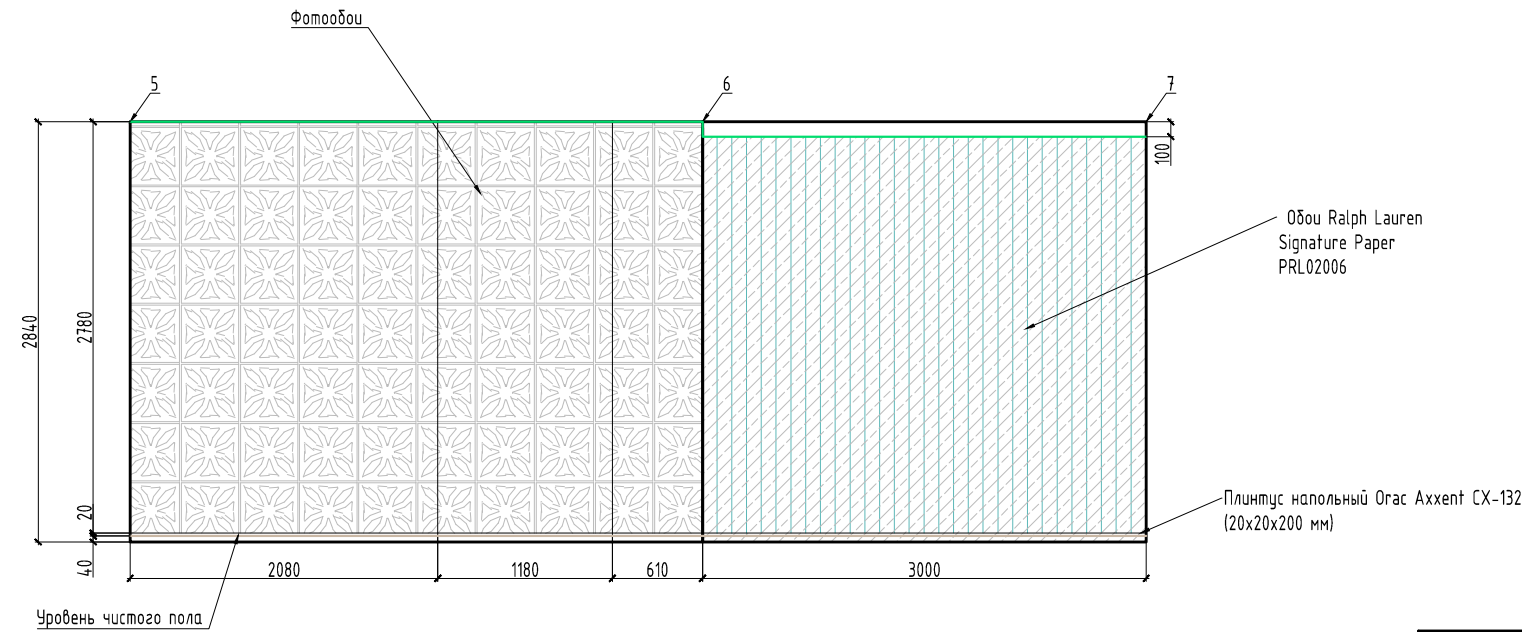



Формат А3

		Проект интерьера квартиры на ул. Наличная, д.26	
Дизайнер	Елисеева	Развертки по стенам комнаты младшего сына	лист
Дизайнер	Воронцова		23
			листов
			27



РАЗВЕРТКИ ПО СТЕНАМ ГАРДЕРОБНОЙ В КОМНАТЕ МЛАДШЕГО СЫНА

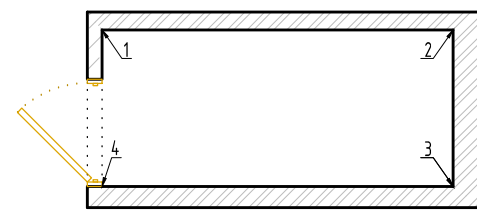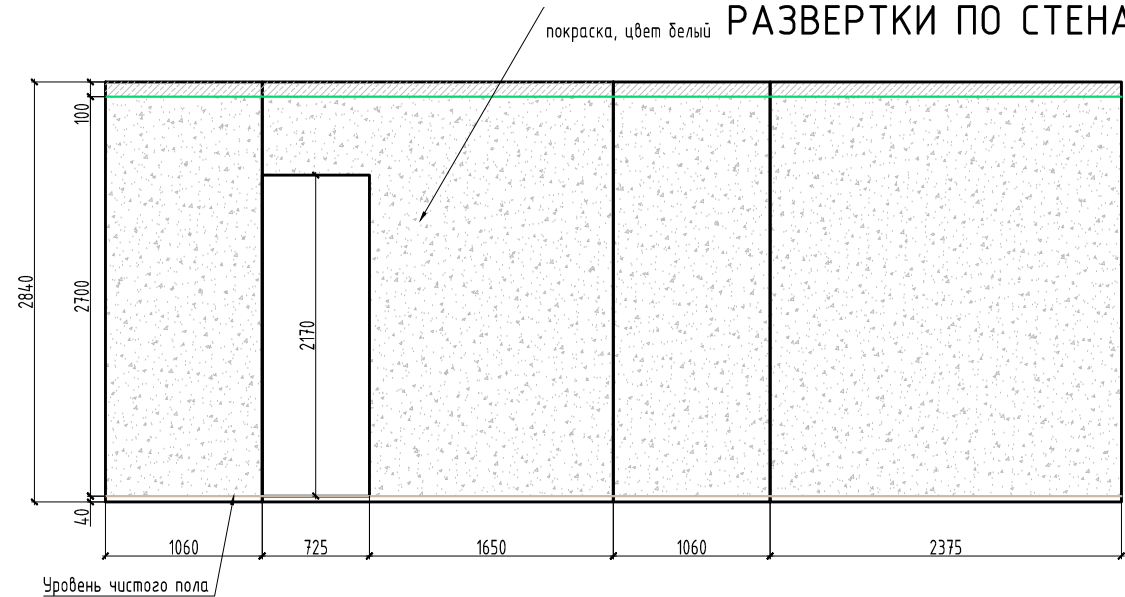

РАЗВЕРТКИ ПО СТЕНАМ БАЛКОНА 1

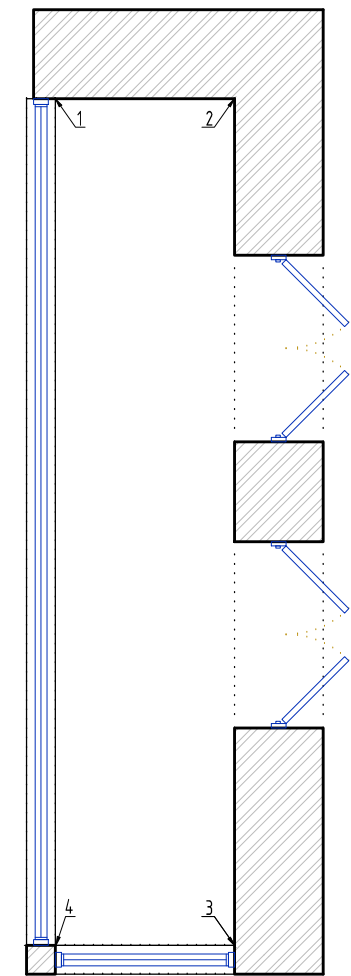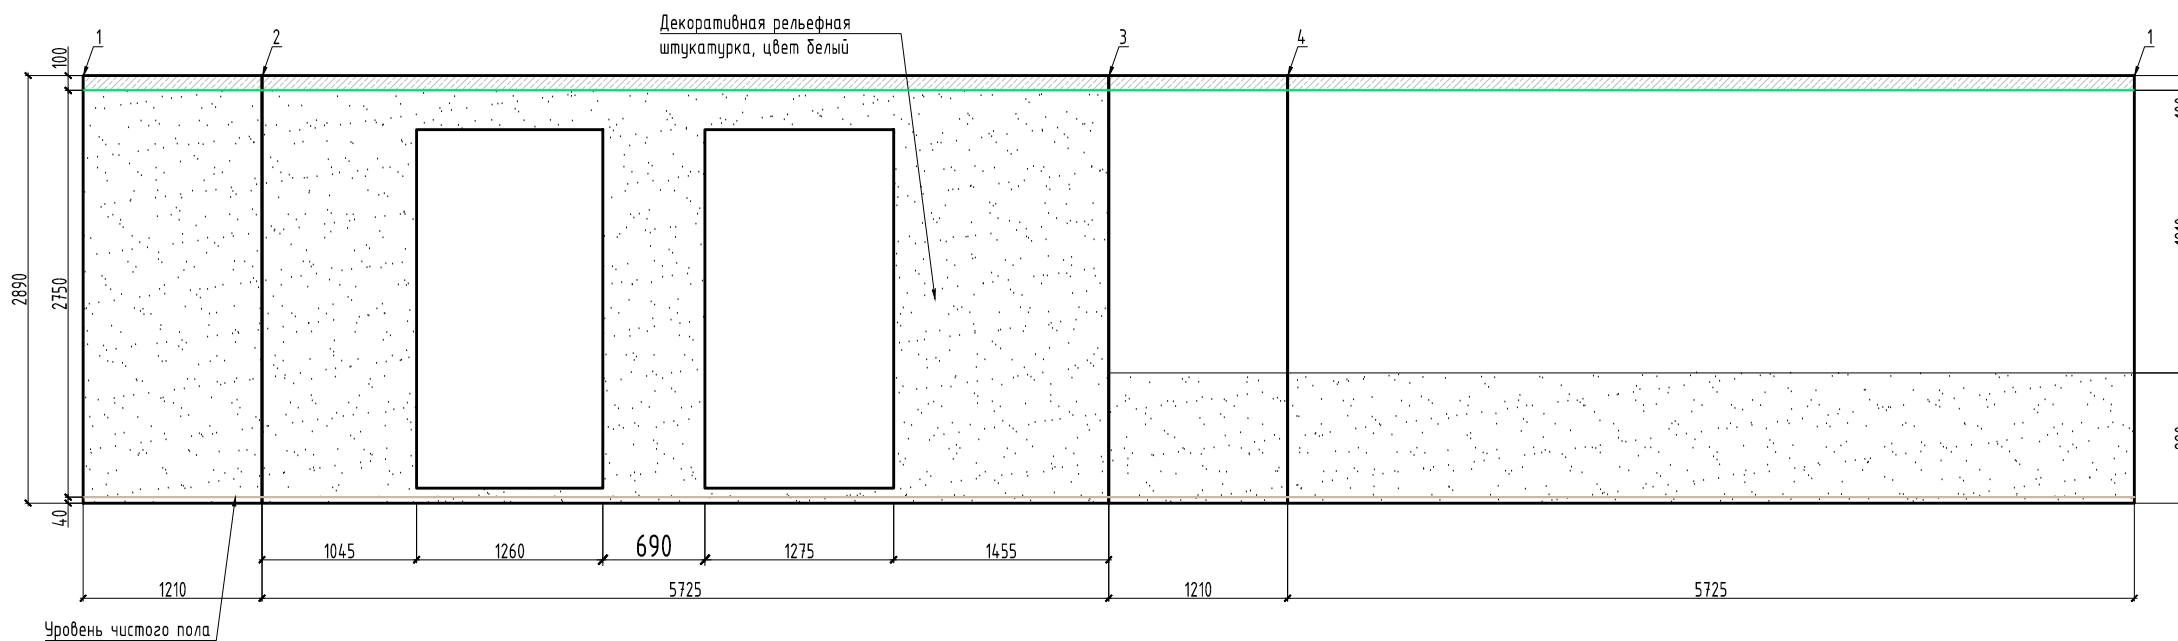

РАЗВЕРТКИ ПО СТЕНАМ БАЛКОНА 2

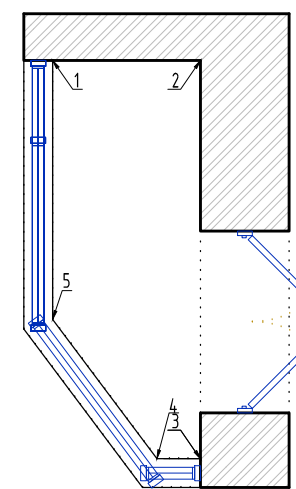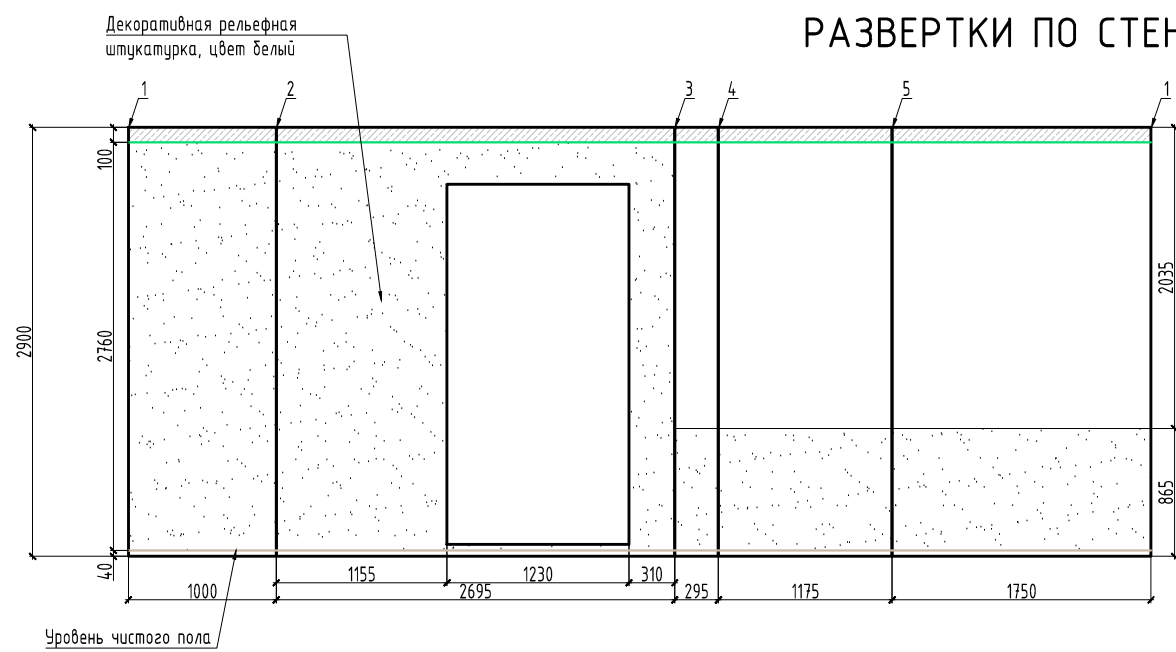

Формат А3

		Проект интерьера квартиры на ул. Наличная, д.26	
Дизайнер	Елисеева	Развертки по стенам гардеробной Развертки по стенам балкона 1, балкона 2	лист
Дизайнер	Воронцова		24
			листов
			27

ВЕДОМОСТЬ ОТДЕЛКИ

Помещение		Полы		Потолки		Стены		Электрооборудование	
1	Прихожая	Плинтус Европласт 153.103 (110x15 мм) Керамический гранит XIAN LUX 60 EMERALD 60x60 см	4 м.п. 17 шт. (S=6,1 м ²)	Покраска, цвет - белый	5,5 м ²	Обои Architects Paper Haute Couture II 2663-30 Покраска, цвет - белый	3 рулона 10 м ²	Встроенный светильник одинарный - 3 шт.	
2	Гостиная-столовая	Плинтус Европласт 153.103 (110x15 мм) Паркетная доска, цвет итальянский орех Соединительный порожек Декоративная галька Закаленное стекло триплекс (2600x400 мм) Закаленное стекло триплекс (1260x400 мм)	17 м.п. 35,5 м ² 12,2 м ² 2,5 м ² 2 шт. 2 шт.	Покраска, цвет - белый Деревянная балка, цвет - темный дуб: (200x2230x100 мм) (200x6390x100 мм) (200x5775x100 мм) (200x4385x100 мм) (200x3350x100 мм) (200x1945x100 мм)	40 м ² 1 шт. 1 шт. 1 шт. 1 шт. 1 шт. 1 шт.	Обои Architects Paper Haute Couture II 2663-30 Покраска, цвет - белый Клинкерный кирпич Деревянная планка, цвет темный дуб (30x1790x10 мм) Деревянная планка, цвет темный дуб (30x3765x10 мм) Деревянная планка, цвет темный дуб (30x3215x10 мм)	8 рулонов 20 м ² 10 м ² 4 шт. 1 шт. 1 шт.	Встроенный светильник одинарный - 27 шт. Люстра - 1 шт. Бра - 2 шт. Светодиодная подсветка - 31 м.п.	
3	Кухня	Плинтус Европласт 153.103 (110x15 мм) Паркетная доска, цвет итальянский орех	2 м.п. 9 м ²	Покраска, цвет - белый Покраска, цвет - бежевый	8 м ² 1 м ²	Покраска, цвет - бежевый Клинкерный кирпич Стеклольное полотно (2820x600 мм) Стеклольное полотно (1250x600 мм)	23 м ² 5 м ² S=1,7 м ² S=0,75 м ²	Встроенный светильник двойной - 4 шт. Встроенный светильник одинарный - 4 шт.	
4	Холл	Плинтус Европласт 153.103 (110x15 мм) Паркетная доска, цвет итальянский орех	10,2 м.п. 8 м ²	Покраска, цвет - белый	8 м ²	Обои Architects Paper Haute Couture II 2663-30 Покраска, цвет - белый	3 рулона 2 м ²	Встроенный светильник двойной - 4 шт. Бра - 2 шт.	
5	Детская старшего сына	Плинтус Европласт 153.103 (110x15 мм) Паркетная доска, цвет итальянский орех	16,5 м.п. 20,5 м.п.	Покраска, цвет - белый	25,0 м ²	Покраска, цвет - серый Фотообои (3600x2700 мм)	35 м ²	Подвесной светильник - 2 шт. Светодиодная подсветка - 11,3 м.п.	
6	Гостевой сан. узел	Керамическая плитка напольная SOLARIS SHINE 43 43x43 см	25 шт. (S=4,6 м ²)	Покраска влагостойкой краской, цвет - белый	4,5 м ²	Кер. плитка Azteca Solaris 3175 R75 shine (310x750 мм)	100 шт. (S=23,25 м ²)	Встроенный светильник одинарный - 3 шт.	

Формат А3

1. Расчет количества носит справочный характер. Окончательный расчет и раскладку материалов выполняет фирма-поставщик на основании обмера, сделанного после производства строительных работ.
2. Количество отделочных материалов указано без запаса, перед заказом предусмотреть запас материала 5-10%.

ЭП		Проект интерьера квартиры на ул. Наличная, д.26	
Дизайнер	Елисеева	Ведомость отделки	лист
Дизайнер	Воронцова		25
			листов
			27

ВЕДОМОСТЬ ОТДЕЛКИ

Помещение		Полы	Потолки	Стены	Электрооборудование			
7	Ванная комната	Керамическая плитка Porcelanosa Marmol Carrara Blanco 43.5x43.5 см Стеклянная мозаика 2x2 см, цвет черный	32 шт (S=6,05 м ²) 1,76 м ²	Покраска влагостойкой краской, цвет - белый Деревянная балка, цвет - темный дуб, 30x1170x100 мм Деревянная балка, цвет - темный дуб, 50x715x50 мм	10,70 м ² 40 шт 12 шт	Мозаика с фотопечатью (20x20мм) Мозаика (20x20 мм) синяя Мозаика (20x20 мм) красная Мозаика (20x20 мм) черная Кер. плитка Porcelanosa Marmol Carrara Blanco (316x900 мм) Зеркальное полотно (1350x2105 мм) Покраска, цвет - белый Деревянные двери для ниши h950x570 мм	3,68 м ² 2,40 м ² 1,60 м ² 12,80 м ² 81 шт(S=23,00м ²) 1 шт 3,00 м ² 2 шт	Встроенные светильники - 15 шт. Светодиодная подсветка - 7.1 м.п.
8	Спальня	Паркетная доска, цвет итальянский орех Плинтус Европласт 153.106 (70x19 мм)	17,25 м ² 13,00 м.п.	Покраска, цвет - белый Розетка Европласт 1.56.018	20,60 м ² 1 шт	Фотообои Mirror Image Eco Wallpaper 2431 (2990x2730 мм) Зеркальное полотно (2530x980 мм) Зеркальное полотно (675x2730 мм) Эко панели Ripple art.000005 (500x500x12 мм) Покраска, цвет - белый	1 шт 1 шт 1 шт 36 шт 8,65 м ²	Встроенные светильники - 4 шт. Люстра - 1 шт. Светодиодная подсветка - 11,00 м.п.
9	Гардеробная	Паркетная доска, цвет итальянский орех Плинтус Европласт 153.106 (70x19 мм)	3,65 м ² 0,90 м.п.	Покраска, цвет - белый	3,65 м ²	Покраска, цвет - белый	21,35 м ²	Встроенные светильники - 3 шт.
10	Кладовая	Паркетная доска, цвет итальянский орех Плинтус Европласт 153.106 (70x19 мм)	1,05 м ² 3,21 м.п.	Покраска, цвет - белый	1,05 м ²	Покраска, цвет по согласованию с заказчиком	10,15 м ²	Встроенные светильники - 2 шт.
11	Детская младшего сына	Мраморлеум, цвет кобальт Синтетический лёд Плинтус напольный Огас Аххент CX-132 (20x20x200 мм)	31,50 м ² 5,00 м ² 20,90 м.п.	Покраска, цвет - белый Белый натяжной потолок с фотопечатью Натяжной потолок, цвет - голубой	34,00 м ² 3,40 м ² 1,50 м ²	Фотообои h2800x3870 мм Обои Ralph Lauren Signature Paper PRL02006 Стеновая отделочная панель Криплат, цвет - белый 810xh1240 мм Стеновая отделочная панель Криплат, цвет - синий 810xh800 мм Соединительный профиль Пробковое покрытие Покраска, цвет - белый Стеклянная полка (335x1430 мм) Стеклянная дверь (715x2000 мм)	1 шт 8 рулонов 6 шт 6 шт 29,00 м.п. 2,90 м ² 7,80 м ² 2 шт 2 шт	Встроенные светильники - 32 шт. Люстра - 1 шт. Накладные светильники - 3 шт Светодиодная подсветка - 15,40 м.п.
12	Гардеробная	Мраморлеум, цвет кобальт Плинтус напольный Огас Аххент CX-132 (20x20x200 мм)	2,52 м ² 2,40 м.п.	Покраска, цвет - белый	2,52 м ²	Покраска, цвет - белый	17,00 м ²	Встроенные светильники - 3 шт.

Формат А3

- Расчет количества носит справочный характер. Окончательный расчет и раскладку материалов выполняет фирма-поставщик на основании обмера, сделанного после производства строительных работ.
- Количество отделочных материалов указано без запаса, перед заказом предусмотреть запас материала 5-10%.

ЭП		Проект интерьера квартиры на ул. Наличная, д.26	
Дизайнер	Елисеева	Ведомость отделки	лист
Дизайнер	Воронцова		26
			листов
			27

ВЕДОМОСТЬ ОТДЕЛКИ

Помещение		Полы		Потолки		Стены		Электрооборудование
13	Балкон (детская младшего сына)	Керамогранит 60x60 см, цвет серый	10 шт (S=3,60 м ²)	Покраска, цвет - белый	2,36 м ²	Декоративная рельефная штукатурка, цвет белый	9,85 м ²	Накладные светильники - 1 шт
14	Балкон (спальня)	Керамогранит 60x60 см, цвет серый	21 шт (S=7,56 м ²)	Покраска, цвет - белый	6,93 м ²	Декоративная рельефная штукатурка, цвет белый	19,30 м ²	Встроенные светильники - 4 шт.

Формат А3

1. Расчет количества носит справочный характер. Окончательный расчет и раскладку материалов выполняет фирма-поставщик на основании обмера, сделанного после производства строительных работ.
 2. Количество отделочных материалов указано без запаса, перед заказом предусмотреть запас материала 5-10%.

ЭП		Проект интерьера квартиры на ул. Наличная, д.26	
Дизайнер	Елисеева	Ведомость отделки	лист
Дизайнер	Воронцова		27
			листов
			27